


# Rozwinięcie pionów instalacji wod. – kan.

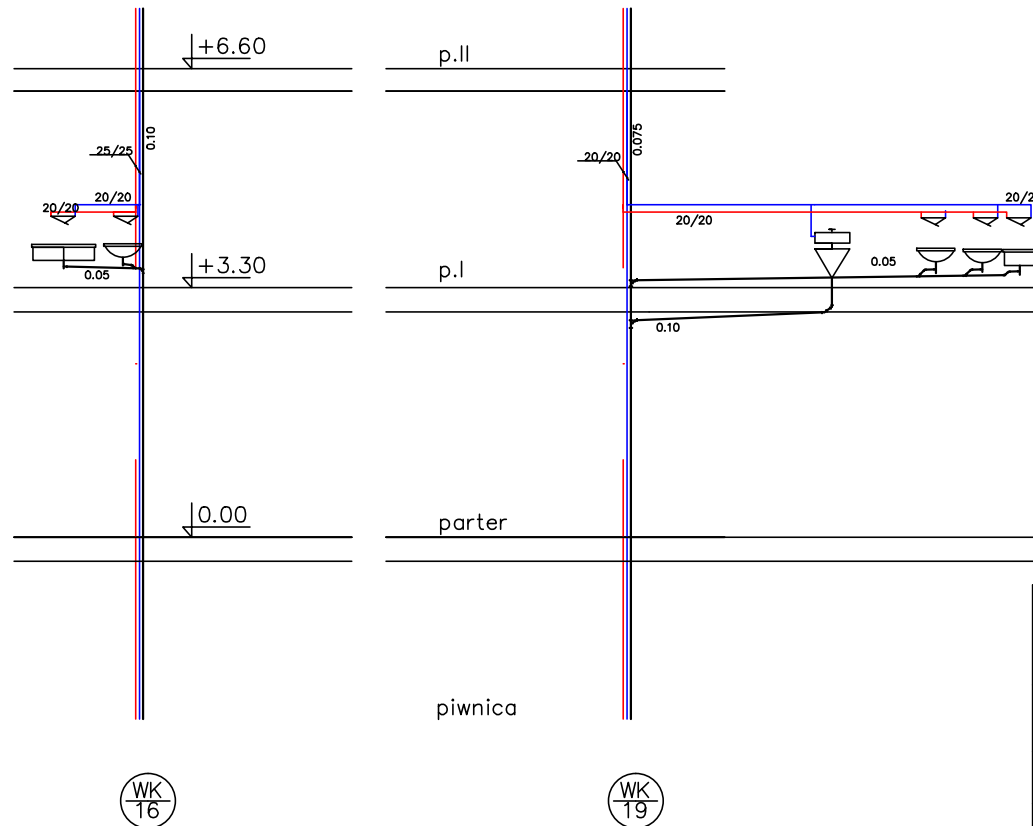

Nazwa inwestycji: <b>Przebudowa i modernizacja pomieszczeń w Szpitalnym Oddziale Ratunkowym oraz montaż podnośnika platformowego obudowanego dla osób niepełnosprawnych</b>		Nr ewidencyjny:		
Nazwa i adres Inwestora: Samodzielny Publiczny Szpital Wojewódzki im. Papieża Jana Pawła II w Zamościu ul. Aleja Jana Pawła II, 22-400 Zamość		Stadium: P.B.W.	Skala: 1 : 100	
Branża: <b>Instalacje Sanitarna</b>				
Tytuł rysunku: <b>Rozwinięcie pionów wod. – kan.</b>			Nr rysunku: <b>2 / 4</b>	
Imię i Nazwisko	Nr uprawnień	Branża	Data	Podpis
Projektujący: inż. Lucjan Chwaleba	Upr. bud. do proj.: ANB-513/1/132/83	sanitarna	04.2017r.	