
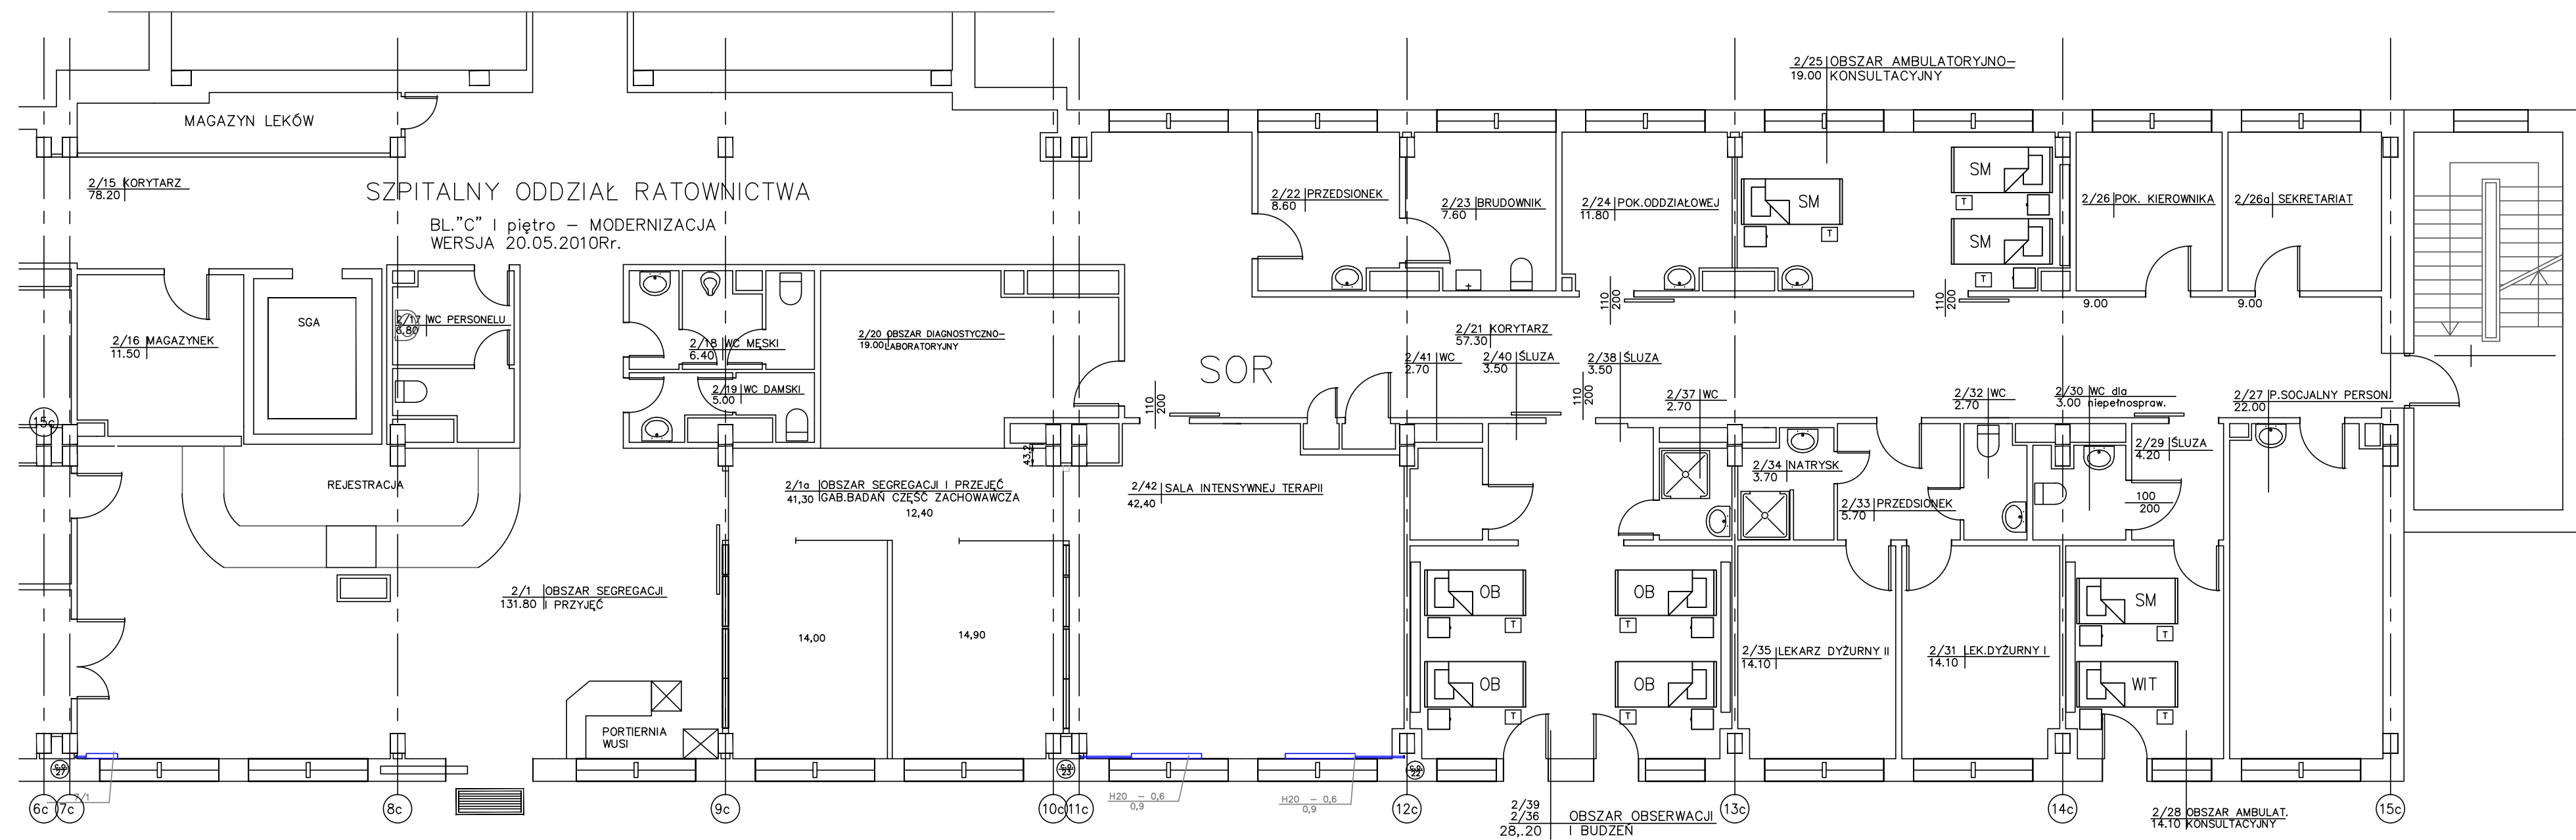


Rzut I piętro strona prawa –blok C Instalacja c.o.

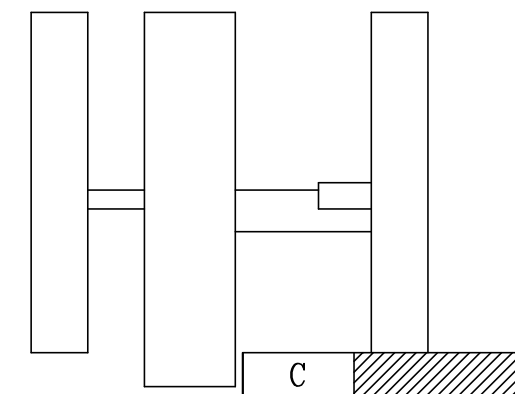

Legenda:
 – NOWE I MODERNIZOWAN GRZEJNIKI

Nazwa inwestycji: Przebudowa i modernizacja pomieszczeń w Szpitalnym Oddziale Ratunkowym oraz montaż podnośnika platformowego obudowanego dla osób niepełnosprawnych				Nr ewidencyjny:	
Nazwa i adres Inwestora: Samodzielny Publiczny Szpital Wojewódzki im. Papięza Jana Pawła II w Zamościu ul. Aleja Jana Pawła II, 22-400 Zamość		Stadium: P.B.W.	Skala: 1:50		
Branża: Instalacje Sanitarne					
Tytuł rysunku: Rzut I piętro strona prawa –blok C Instalacja c.o.				Nr rysunku: 4/4	
Imię i Nazwisko Projektujący: inż. Lucjan Chwaleba	Nr uprawnień Upr. bud. do proj.: ANB-513/1/132/83	Branża sanitarna	Data 04.2017r.	Podpis	