


Profil przyłącza kanalizacji deszczowej po modernizacji

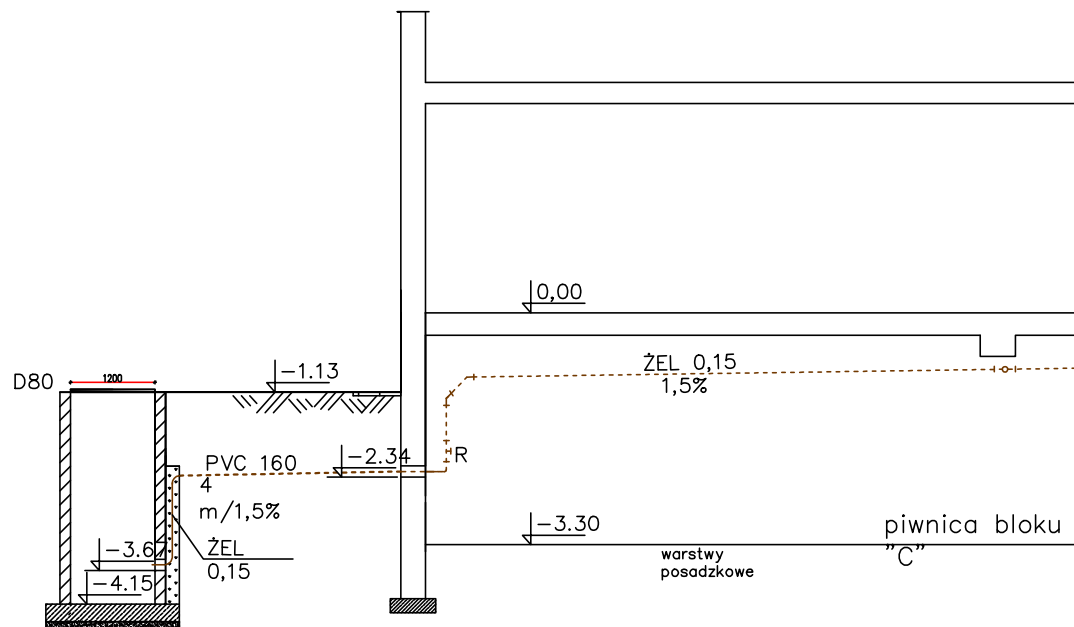

| | | | |
|--|---|--------------------|--------------------|
| Nazwa inwestycji: Przebudowa i modernizacja pomieszczeń w Szpitalnym Oddziale Ratunkowym oraz montaż podnośnika platformowego obudowanego dla osób niepełnosprawnych | | | Nr ewidencyjny: |
| Nazwa i adres inwestora: Samodzielny Publiczny Szpital Wojewódzki im. Papieża Jana Pawła II w Zamościu ul. Aleja Jana Pawła II, 22-400 Zamość | | Stadium: P.B.W. | Skala: 1 : 100 |
| Branża: Instalacje Sanitarna | | | |
| Tytuł rysunku: Profil przyłącza kanalizacji deszczowej po modernizacji | | | Nr rysunku: 6/8 |
| Imię i Nazwisko | Nr uprawnień | Branża | Data |
| Projektujący: inż. Lucjan Chwoleba | Upr. bud. do proj.: ANB-513/1/132/83 | sanitarna | 04.2017r. |