


KARDIOCHIRURGIA BL."C" IIIp.

KARDIOLOGIA – BLOK "C" – piętro III

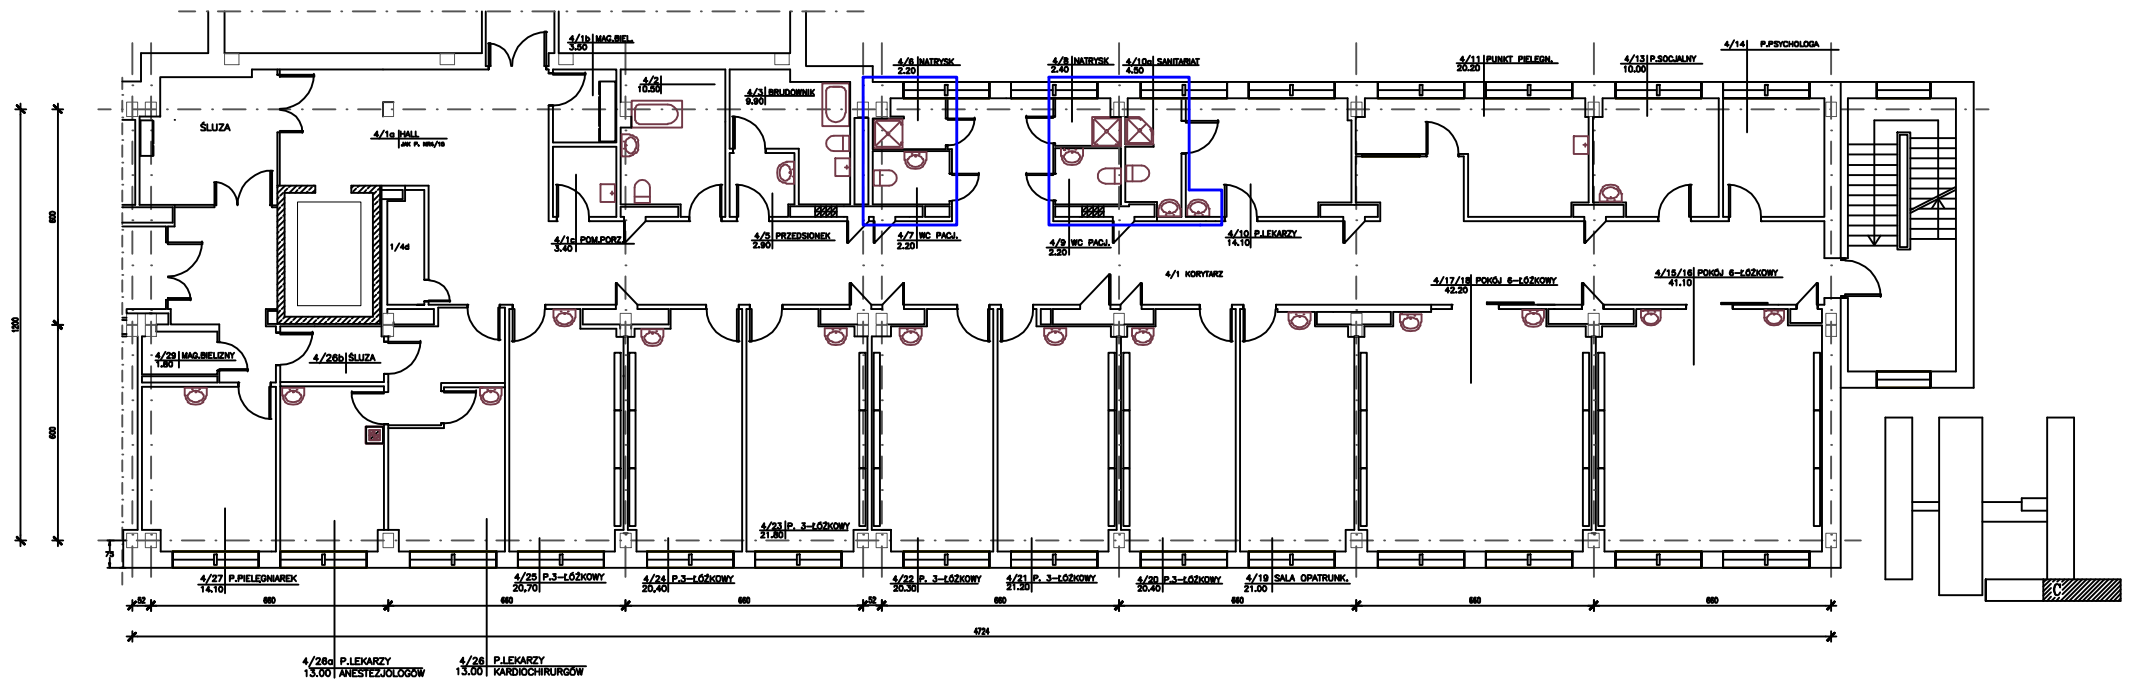

Projektant		Data	Skala
Właściciel	KARDIOLOGIA BL."C" IIIp. – strona praw		
SAMODZIELNY PUBLICZNY SZPITAL WOJEWÓDZKI IM. PAPIEŻA JANA PAWŁA II W ZAMOŚCIU			Nr rys.