RZUT PŁYT PODJAZDU I PODESTU OD SPODU

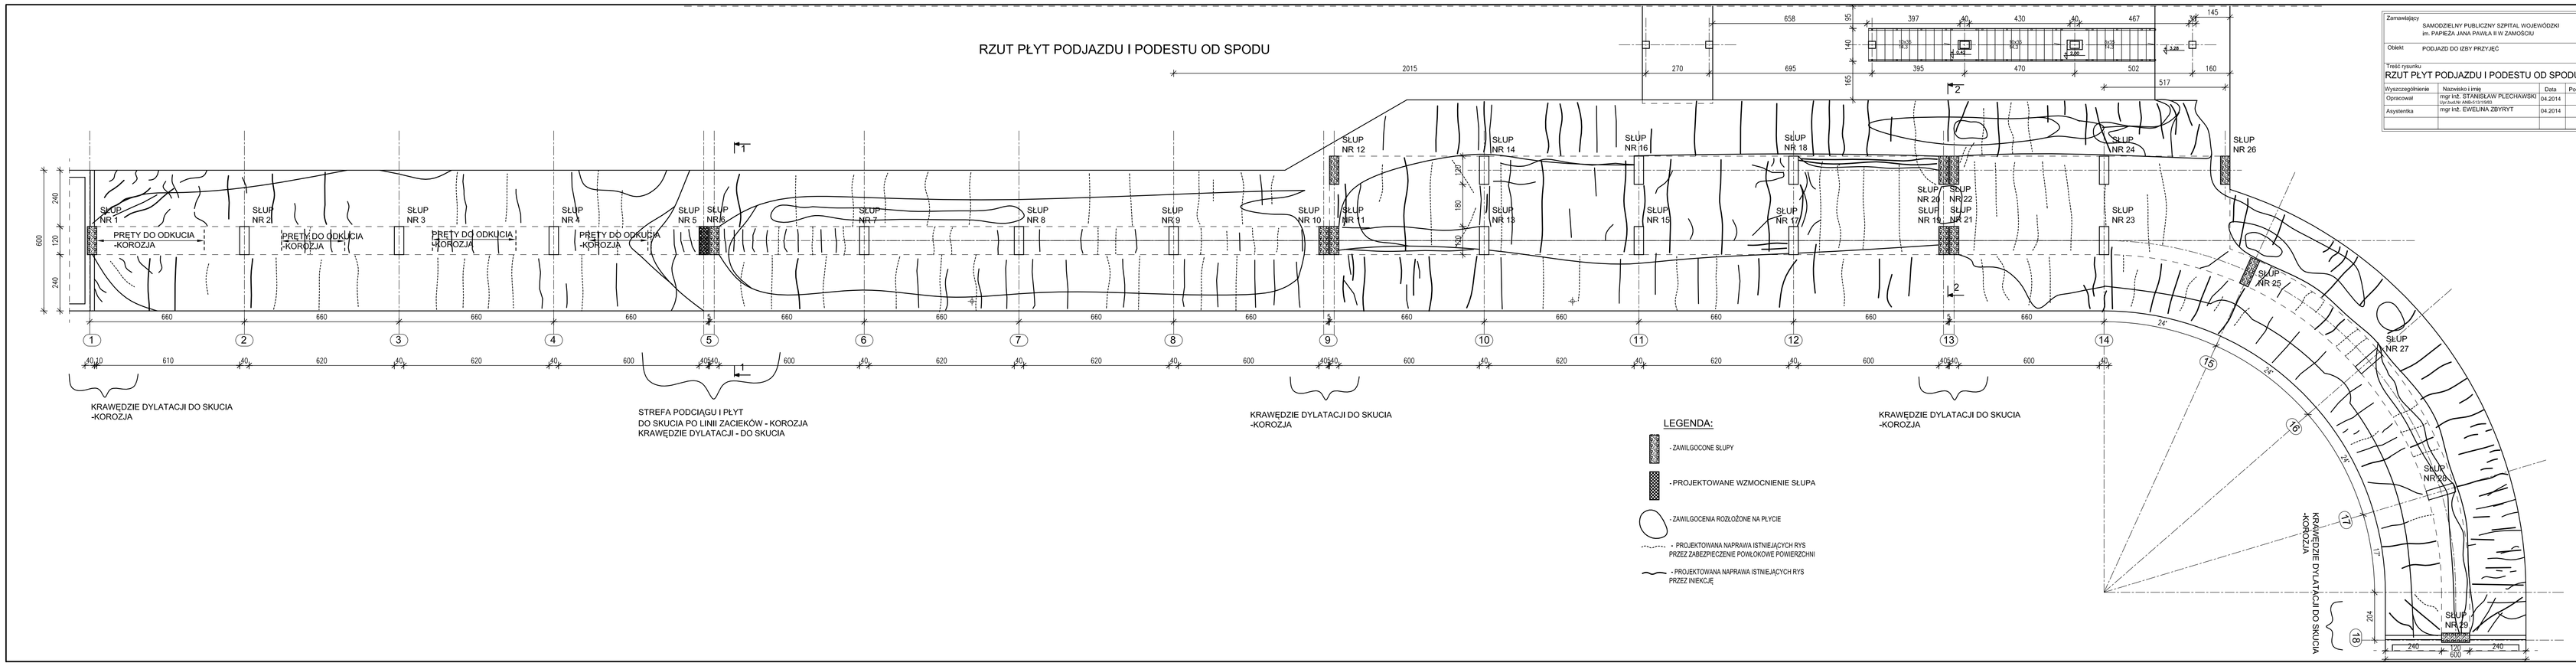

Zamawiający:	SAMODZIELNY PUBLICZNY SZPITAL WOJEWÓDZKI im. PAPIEŻA JANA PAWŁA II W ZAMOŚCIU		Nr ewidencyjny 03/2014
Obiekt	PODJAZD DO IZBY PRZYJĘĆ		Stadium P.B.-W.
Treść rysunku:	RZUT PŁYT PODJAZDU I PODESTU OD SPODU		Branża KONSTRUKCJA
Wyłączenia odpowiedzialności	Nazwisko i imię	Data	Podpis
Opracował	mgr inż. STANISŁAW PLECHAWSKI upr.bud.nr. 49/0031/1995	04.2014	
Asystentka	mgr inż. EWELINA ZBYRYT	04.2014	
			Skala 1:100
			Nr rys. 4