


# BUDYNEK WOLNOSTOJĄCY Blok H

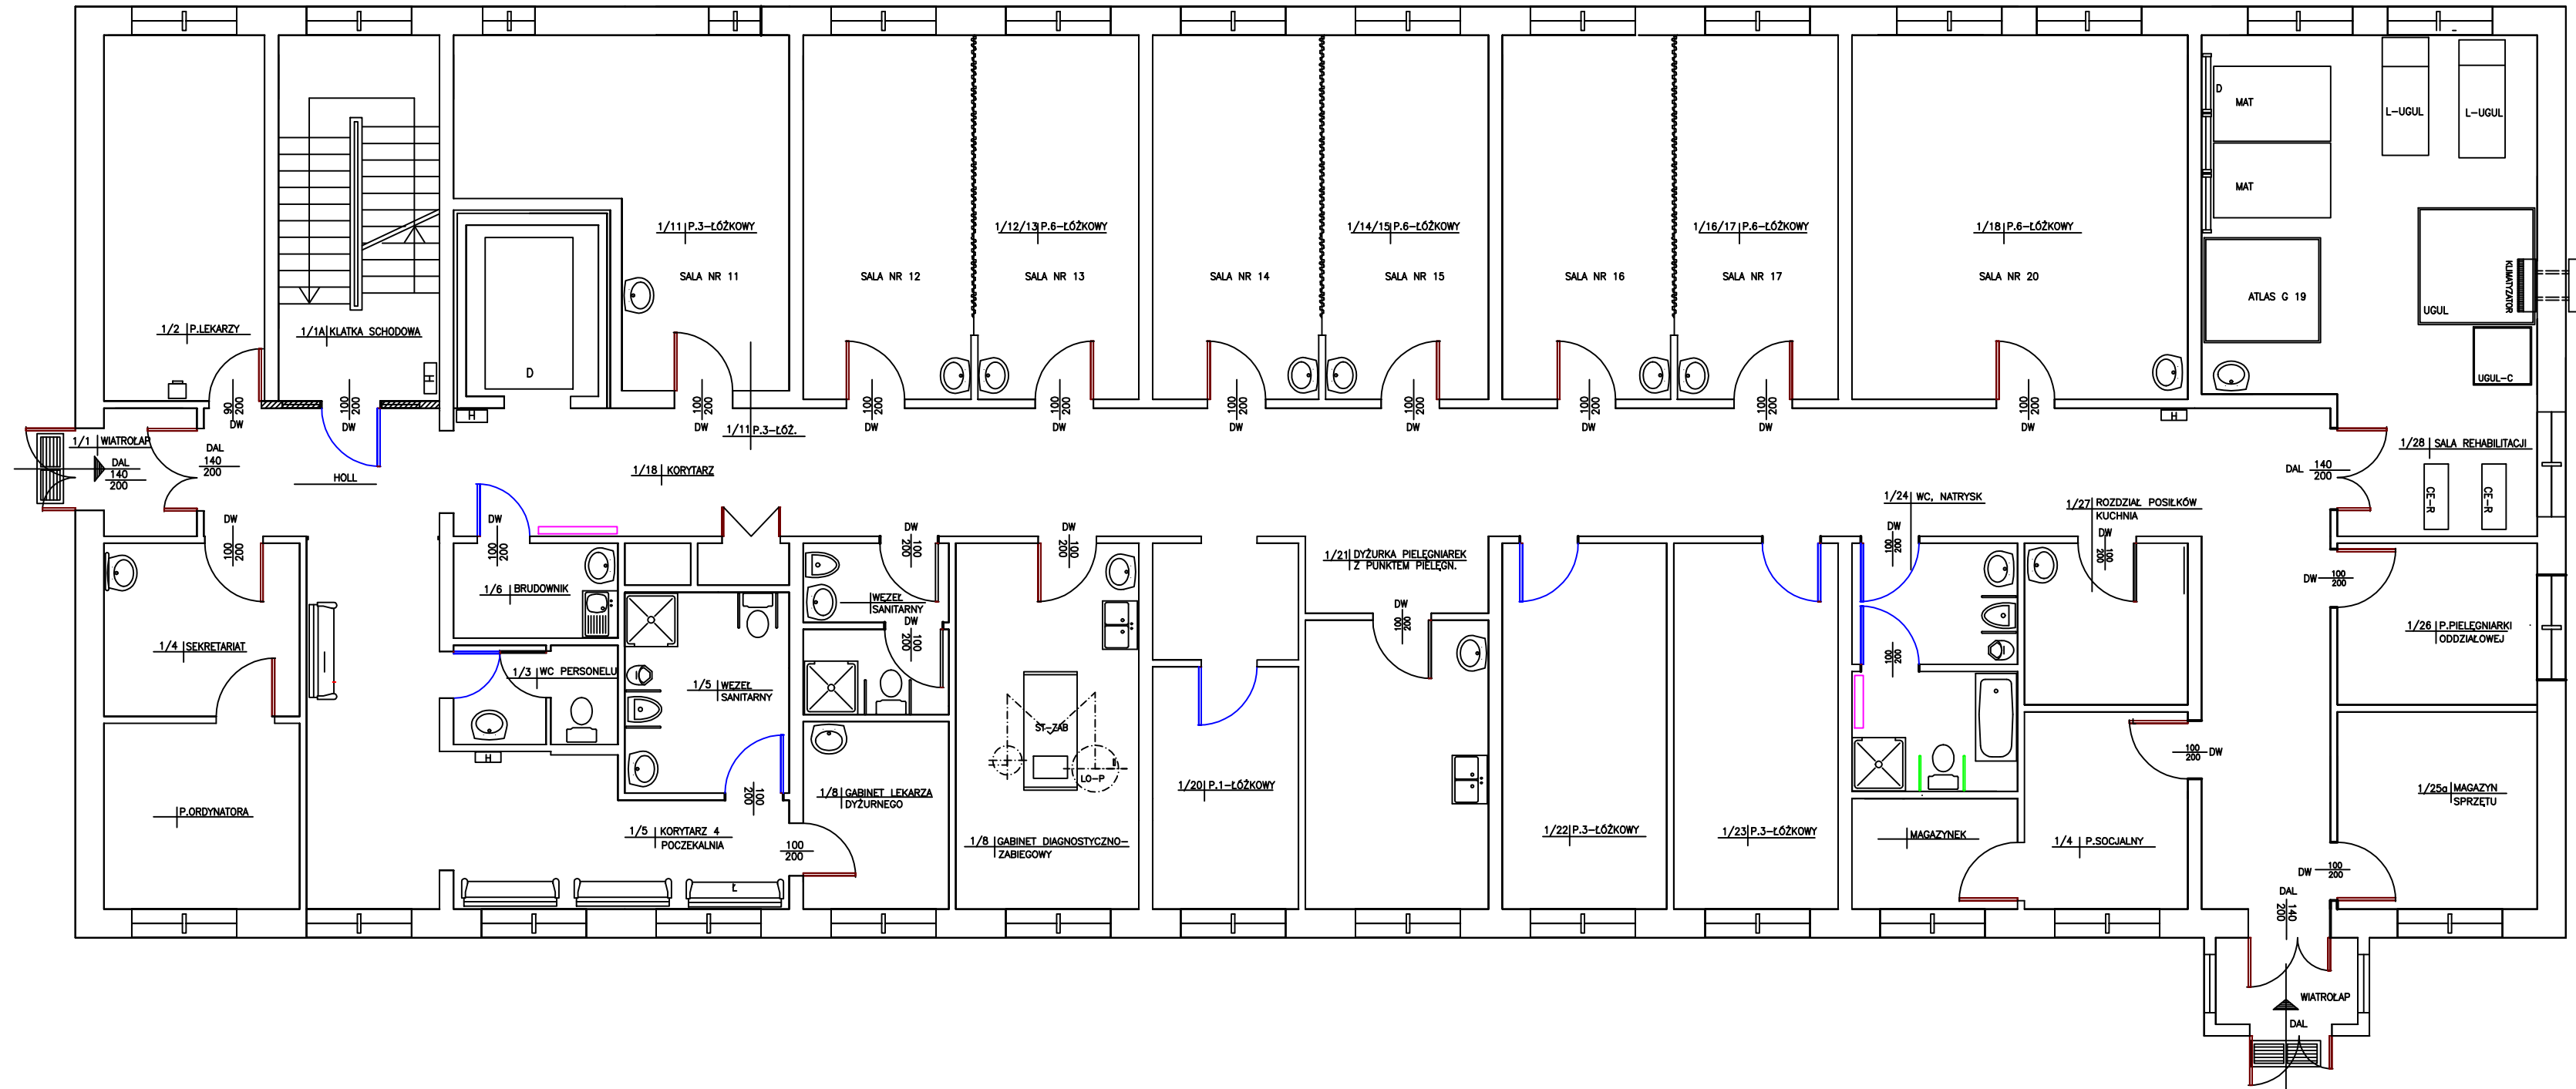

Zamawiający: Samodzielny Publiczny Szpital Wojewódzki im. Papieża Jana Pawła II w Zamościu	Numer ewidencyjny
Obiekt: <b>Koncepcja – Stacja Dializ</b>	Studium: KONCEPCJA
Nazwa rysunku: Rzut parteru – ISTN.	Branża: TECHNOLOGIA
	Skala