297*1200

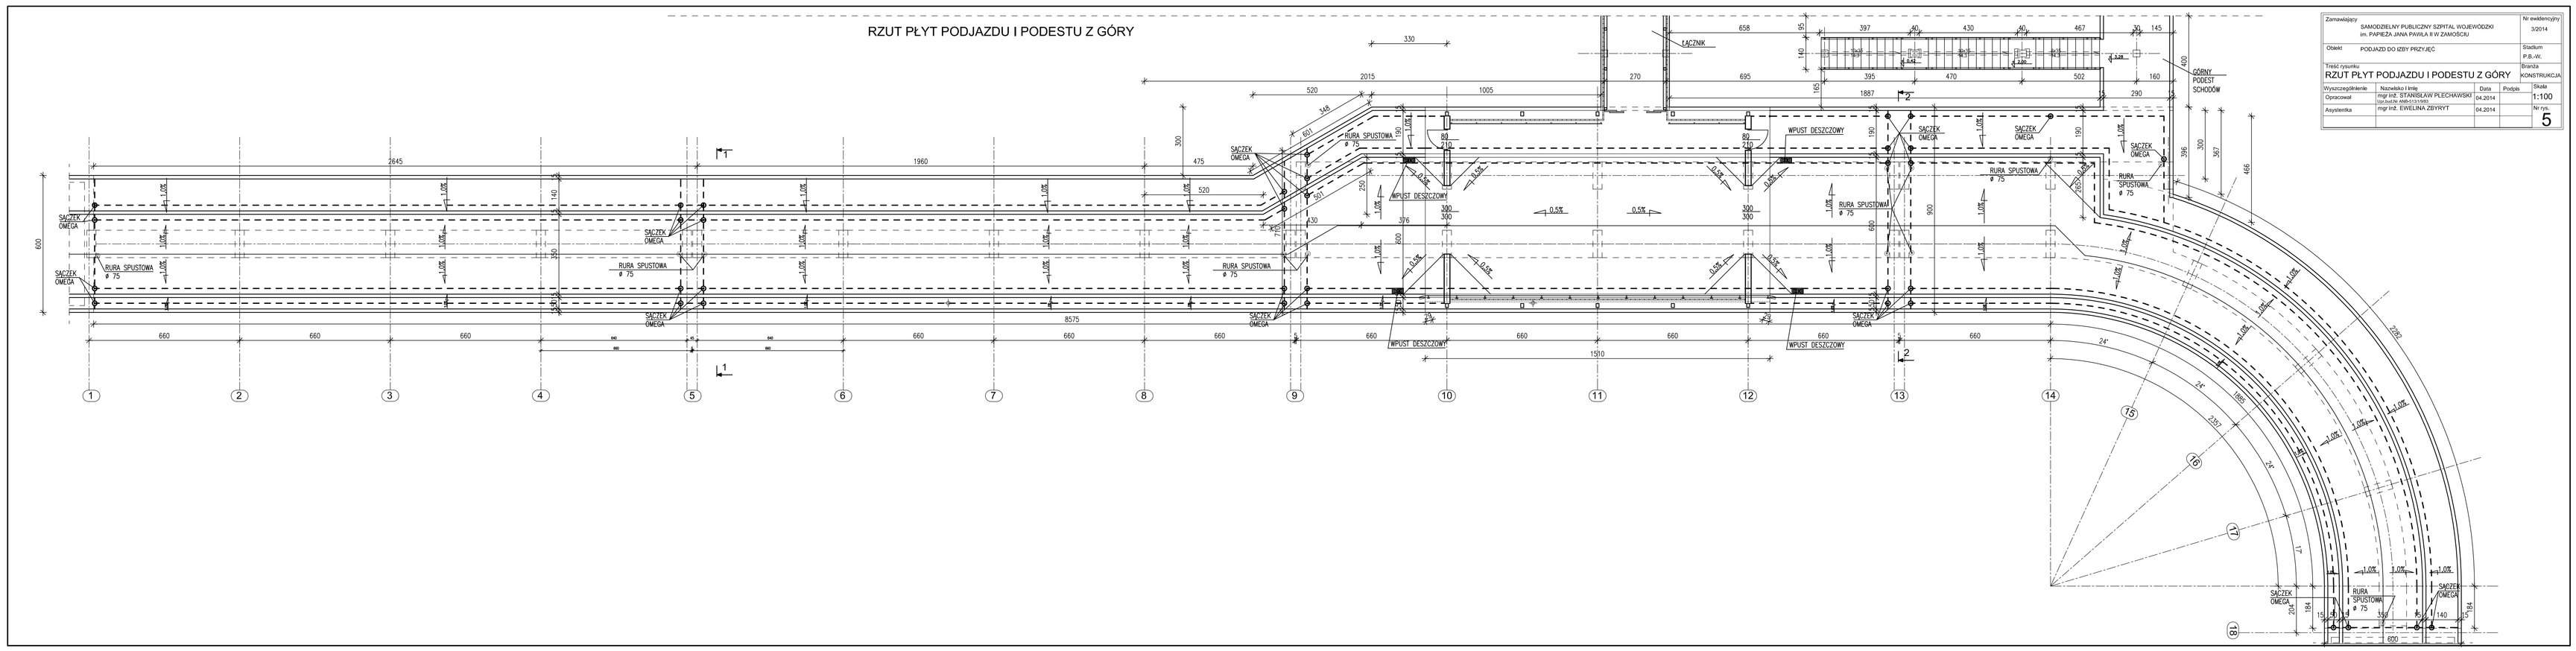
RZUT PŁYT PODJAZDU I PODESTU Z GÓRY
ŁĄCZNIK
GÓRNY PODEST SCHODÓW
SĄCZEK OMEGA
RURA SPUSTOWA ø 75
WPUST DESZCZOWY
Zamawiający
SAMODZIELNY PUBLICZNY SZPITAL WOJEWÓDZKI im. PAPIEŻA JANA PAWŁA II W ZAMOŚCIU
Nr ewidencyjny 3/2014
Obiekt
PODJAZD DO IZBY PRZYJĘĆ
Stadium P.B.-W.
Treść rysunku
RZUT PŁYT PODJAZDU I PODESTU Z GÓRY
Branża KONSTRUKCJA
Wykształcenie
Nazwisko i imię
Data
Podpis
Skala 1:100
Opracował
mgr inż. STANISŁAW PLECHAWSKI
Uprawnienia AMK/0131/PWO
04.2014
Asystentka
mgr inż. EWELINA ZBYRYT
04.2014
Nr rys. 5