PRZEKRÓJ A–A

1:50
[cm]

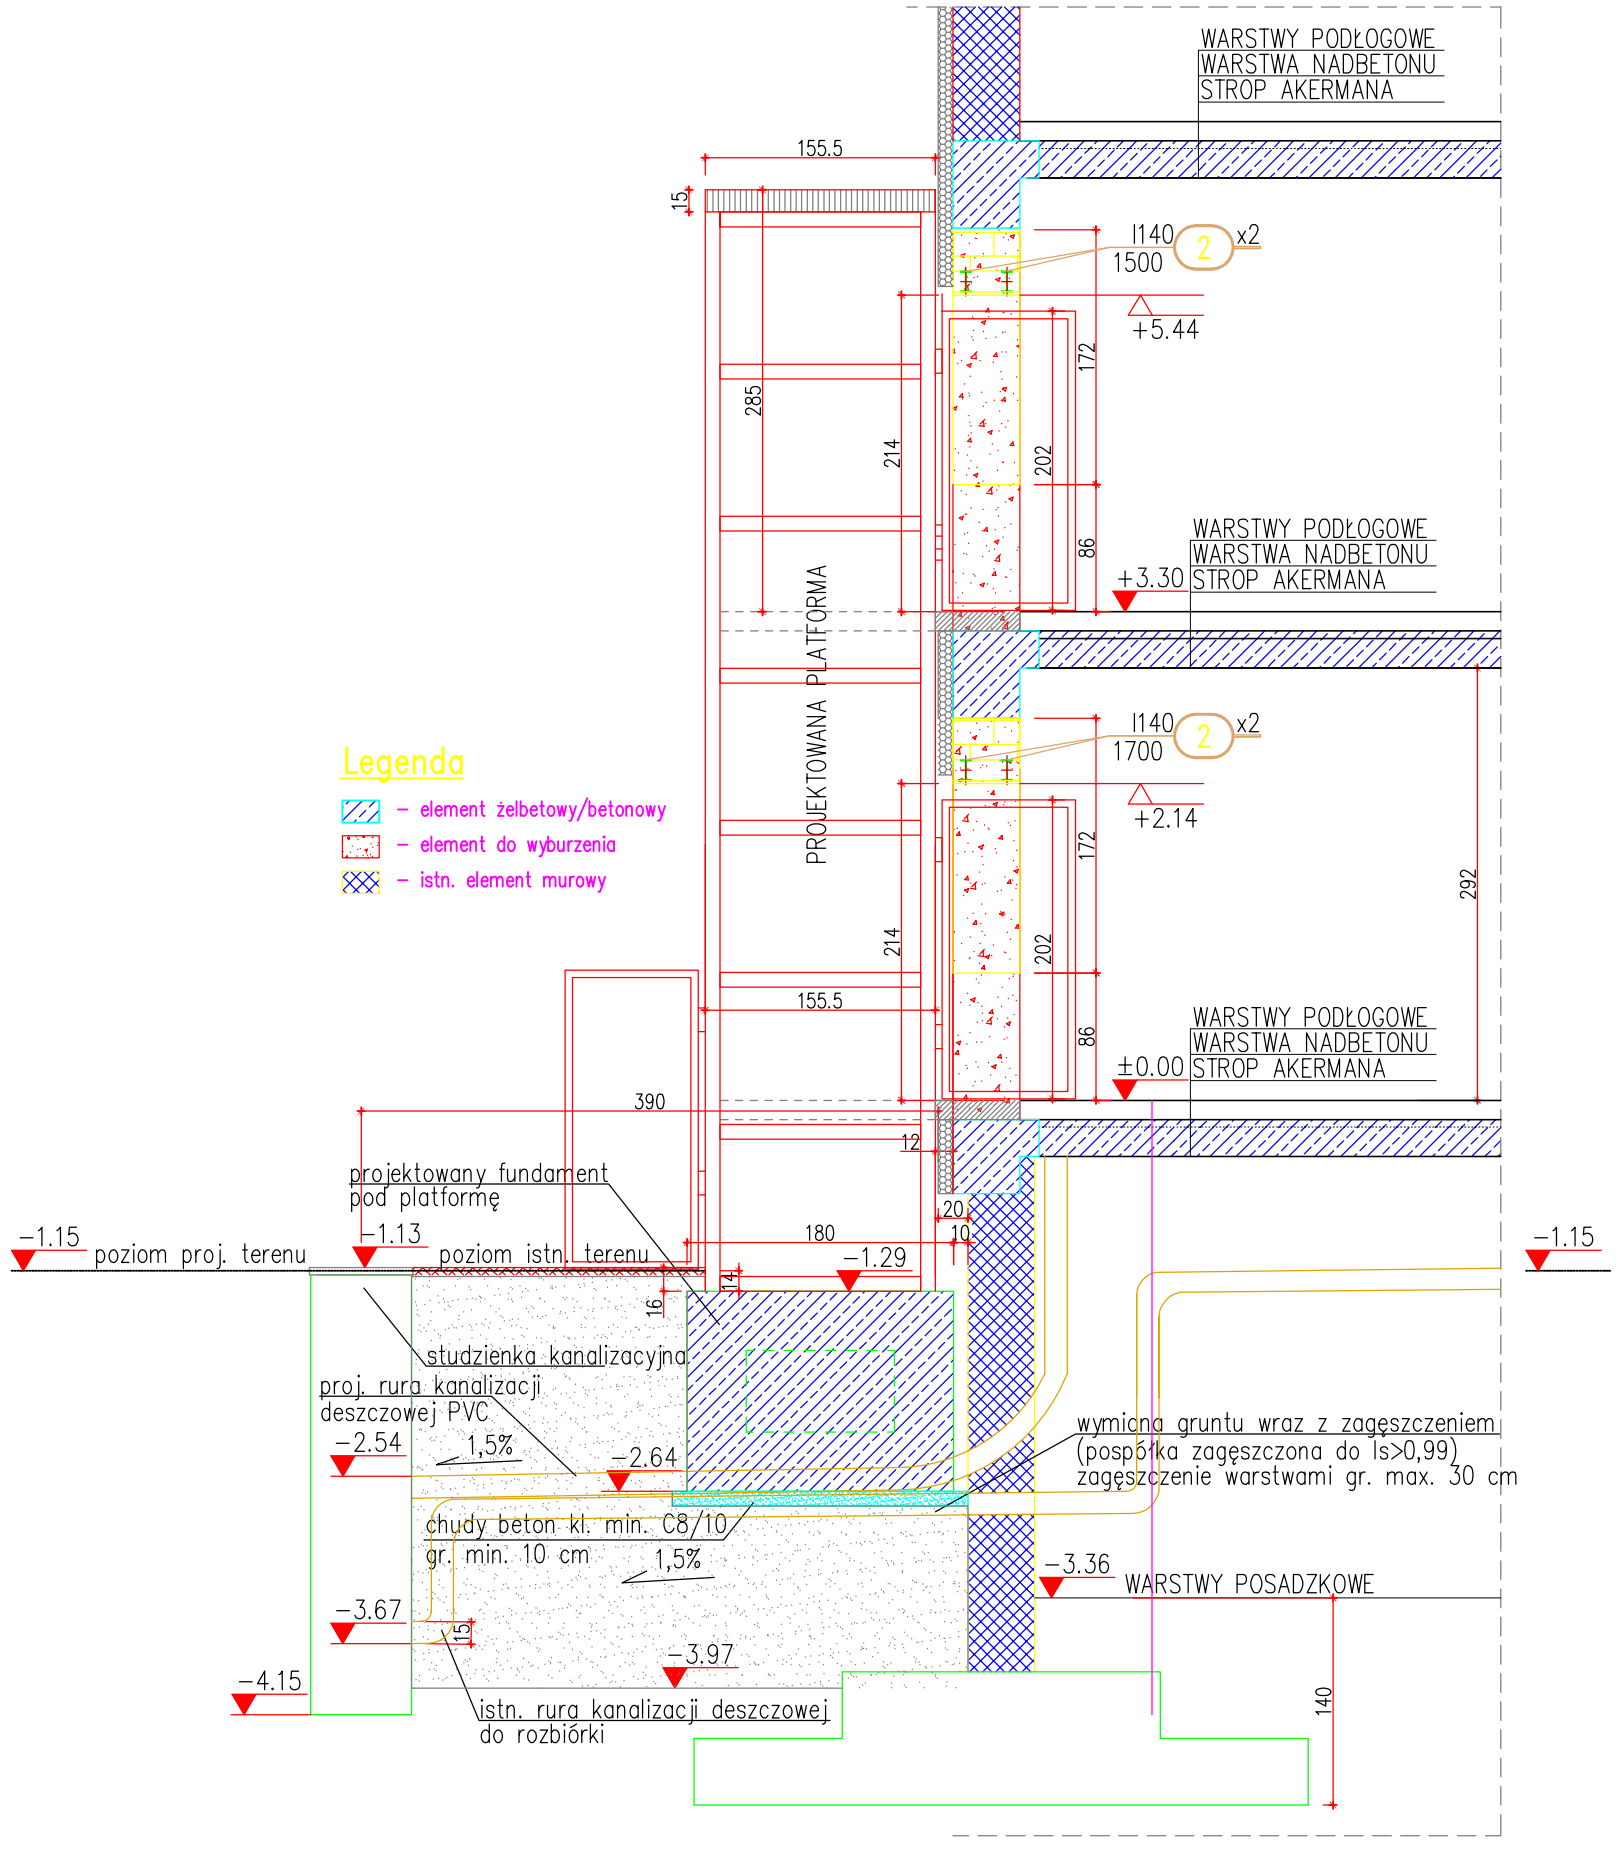

Legenda

- element żelbetowy/betonowy
- element do wyburzenia
- istn. element murowy

BETON: C20/25,
STAL ZBROJENIOWA: A–IIIN

UWAGI:

1. WYMIARY SPRAWDZIĆ I EWENTUALNIE SKORYGOWAĆ NA BUDOWIE
2. W POZIOMIE POSADOWIENIA PIERWOTNIE ZALEGAŁY GLINIASTE ZWIETRZELINY MARGLI/GLINA OK. 60–70% IL=0,00. AKTUALNIE ZNAJDUJE TU SIĘ GRUNT NASYPOWY.
3. NALEŻY DOKONAC WYMIANY GRUNTU – POSPÓŁKA ZAGĘSZCZONA DO Is > 0,99 DO POZIOMU GRUNTU NOŚNEGO

RZĘDNA POZIOMU 0,00 = 236,13 m n.p.m.

USZCZELNIENIE PRZESTRZENI POMIĘDZY ISTNIEJĄCYM BUDYNKIEM A PROJEKTOWANĄ PLATFORMĄ WG WYTYCZNYCH DOSTAWCY URZĄDZENIA

BIURO PROJEKTOWO-BUDOWLANE

Inwestor: SAMODZIELNY PUBLICZNY SZPITAL WOJEWÓDZKI IM. PAPIEŻA JANA PAWŁA II W ZAMOŚCIU

Obiekt: BLOK"C" Szpitalny Oddział Ratunkowy
22–400 ZAMOŚĆ, AL. JANA PAWŁA II 10

Stadium: P.B.W

Treść rysunku: PRZEKRÓJ A–A– WINDA

Branża: BUDOWLANA

	Nazwisko i imię	Data	Podpis	Skala
KONSTRUKCJA				1:50
PROJEKTOWAŁ	mgr inż.St.PLECHAWSKI Upr.bud.NrANB–513/1/9/83	04.2017		Nr rys. 4
ASYSTENT	mgr inż.Sz. JĘDRUSZKO	04.2017		