Załącznik nr 3
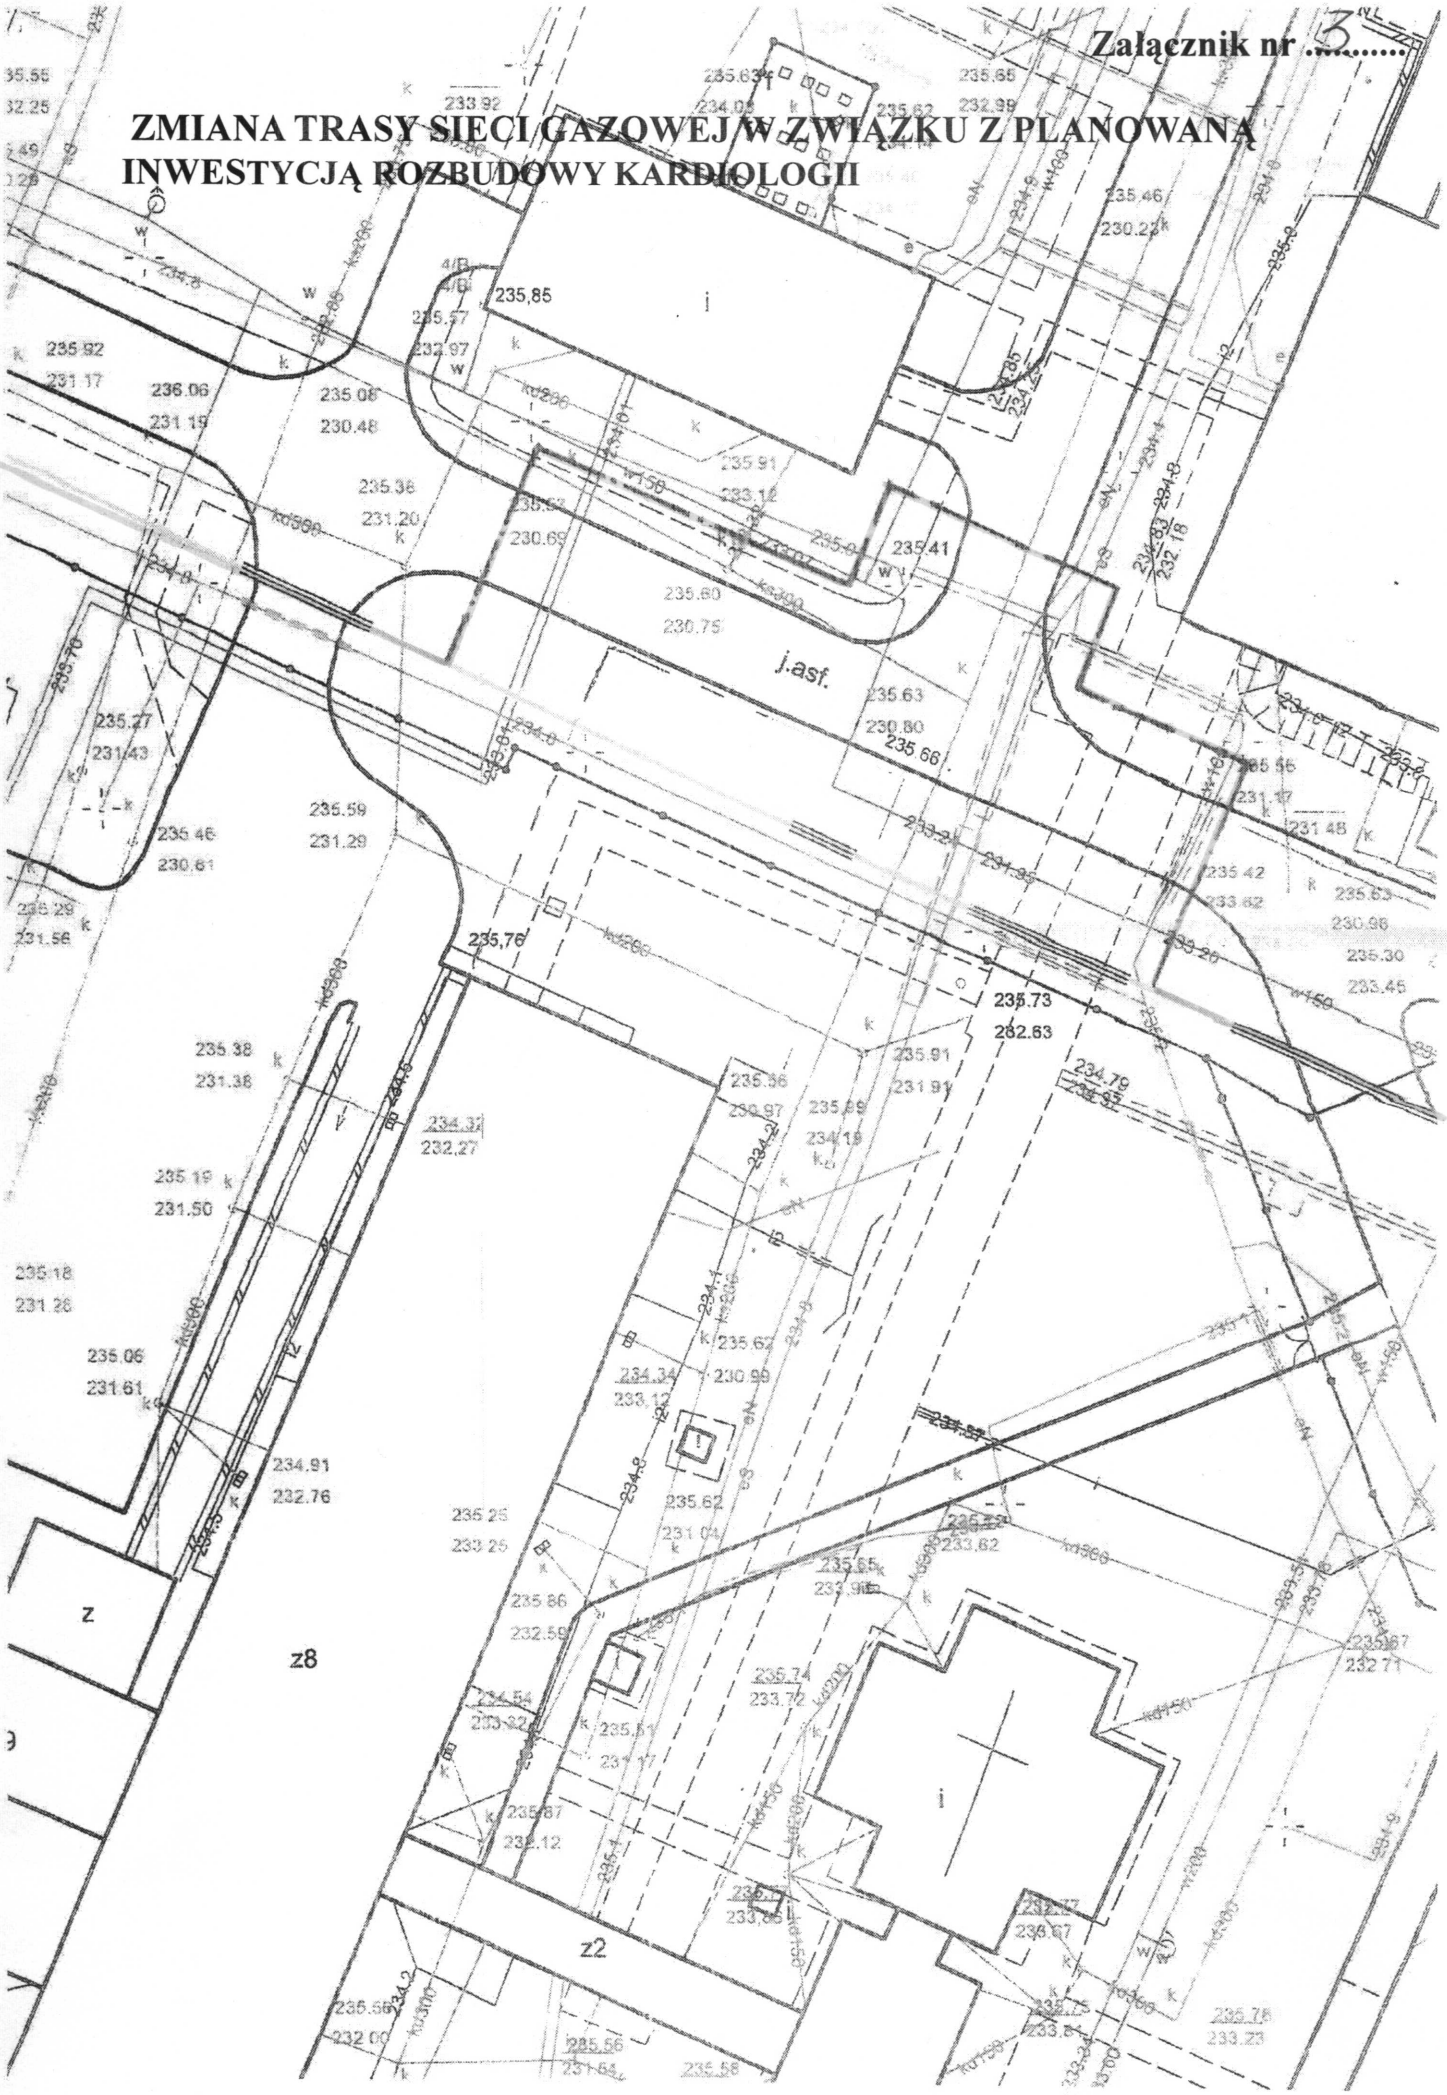
ZMIANA TRASY SIECI GAZOWEJ W ZWIĄZKU Z PLANOWANĄ INWESTYCJĄ ROZBUDOWY KARDIOLOGII