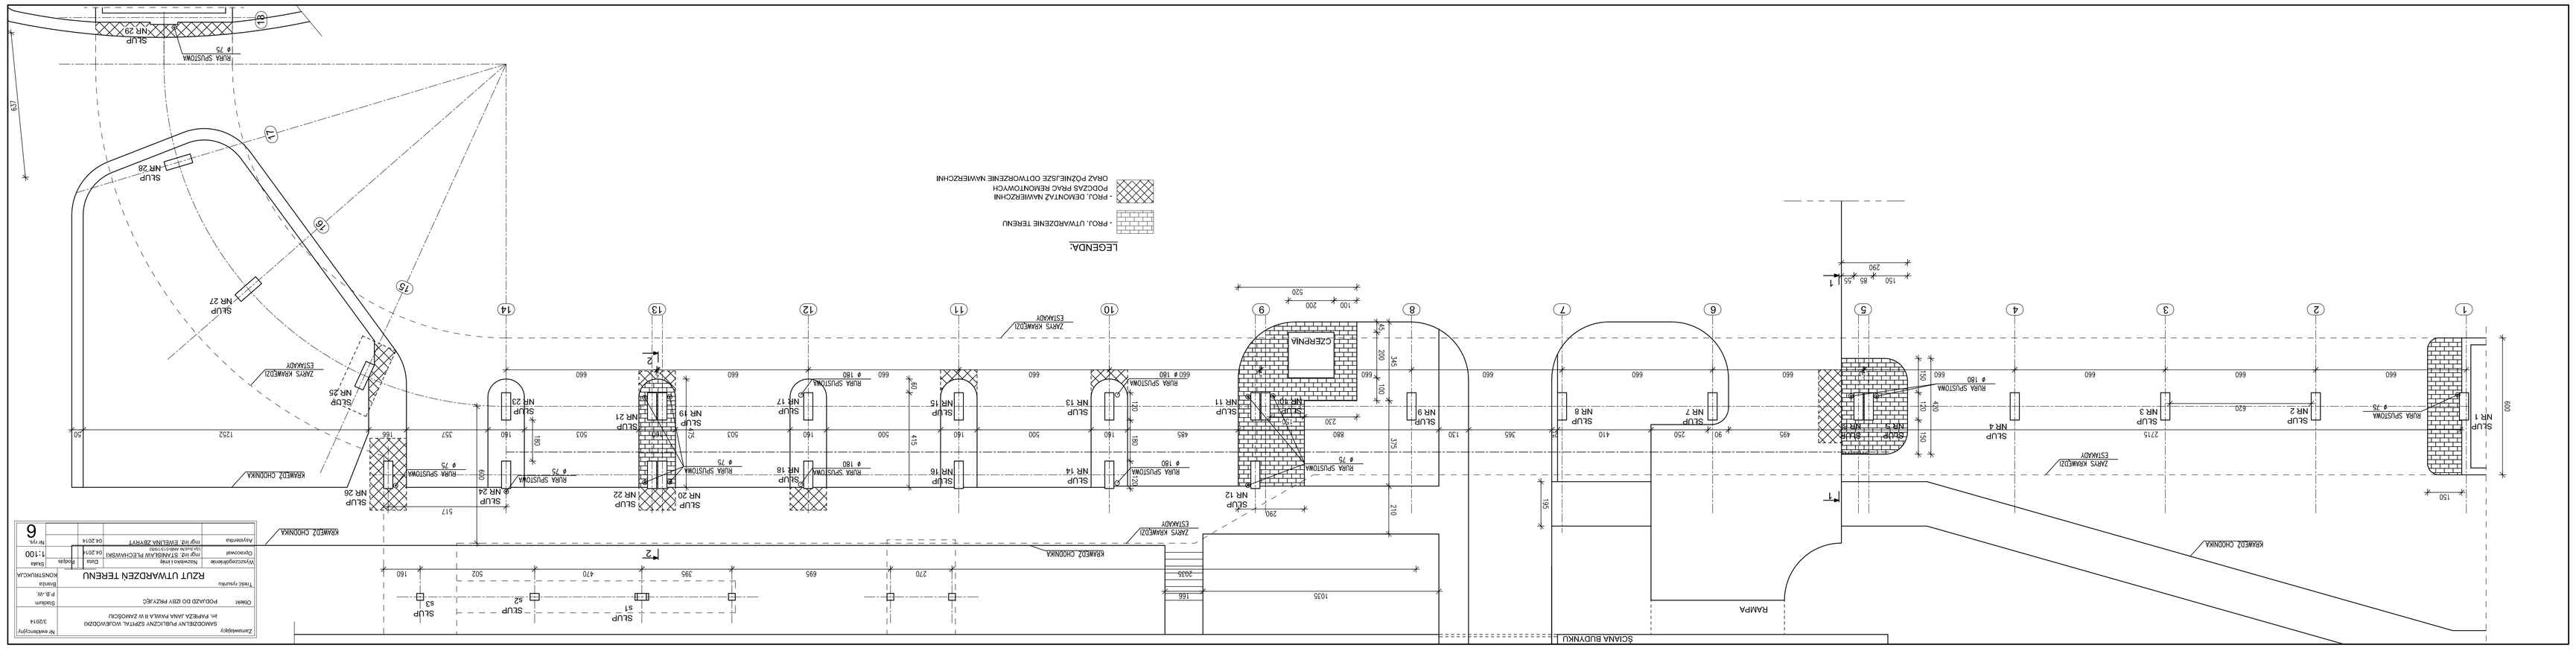
LEGENDA:
- PROJ. UTWARDZENIE TERENU
- PROJ. DEMONTAŻ NAWIERZCHNI
POCZĄS PRAC REMONTOWYCH
OBAZ POZNIEJSZE OOTWORZENIE NAWIERZCHNI
CZEPRNA
RAMPA
ŚCIANA BUDYNKU
KRAWĘŻ CHODNIKA
ZAKRES KRAWĘŻU ESTIMADY
RURA SPUSTOWA
SŁUP NR 1
SŁUP NR 2
SŁUP NR 3
SŁUP NR 4
SŁUP NR 5
SŁUP NR 6
SŁUP NR 7
SŁUP NR 8
SŁUP NR 9
SŁUP NR 11
SŁUP NR 12
SŁUP NR 13
SŁUP NR 14
SŁUP NR 15
SŁUP NR 16
SŁUP NR 17
SŁUP NR 18
SŁUP NR 19
SŁUP NR 20
SŁUP NR 21
SŁUP NR 22
SŁUP NR 23
SŁUP NR