



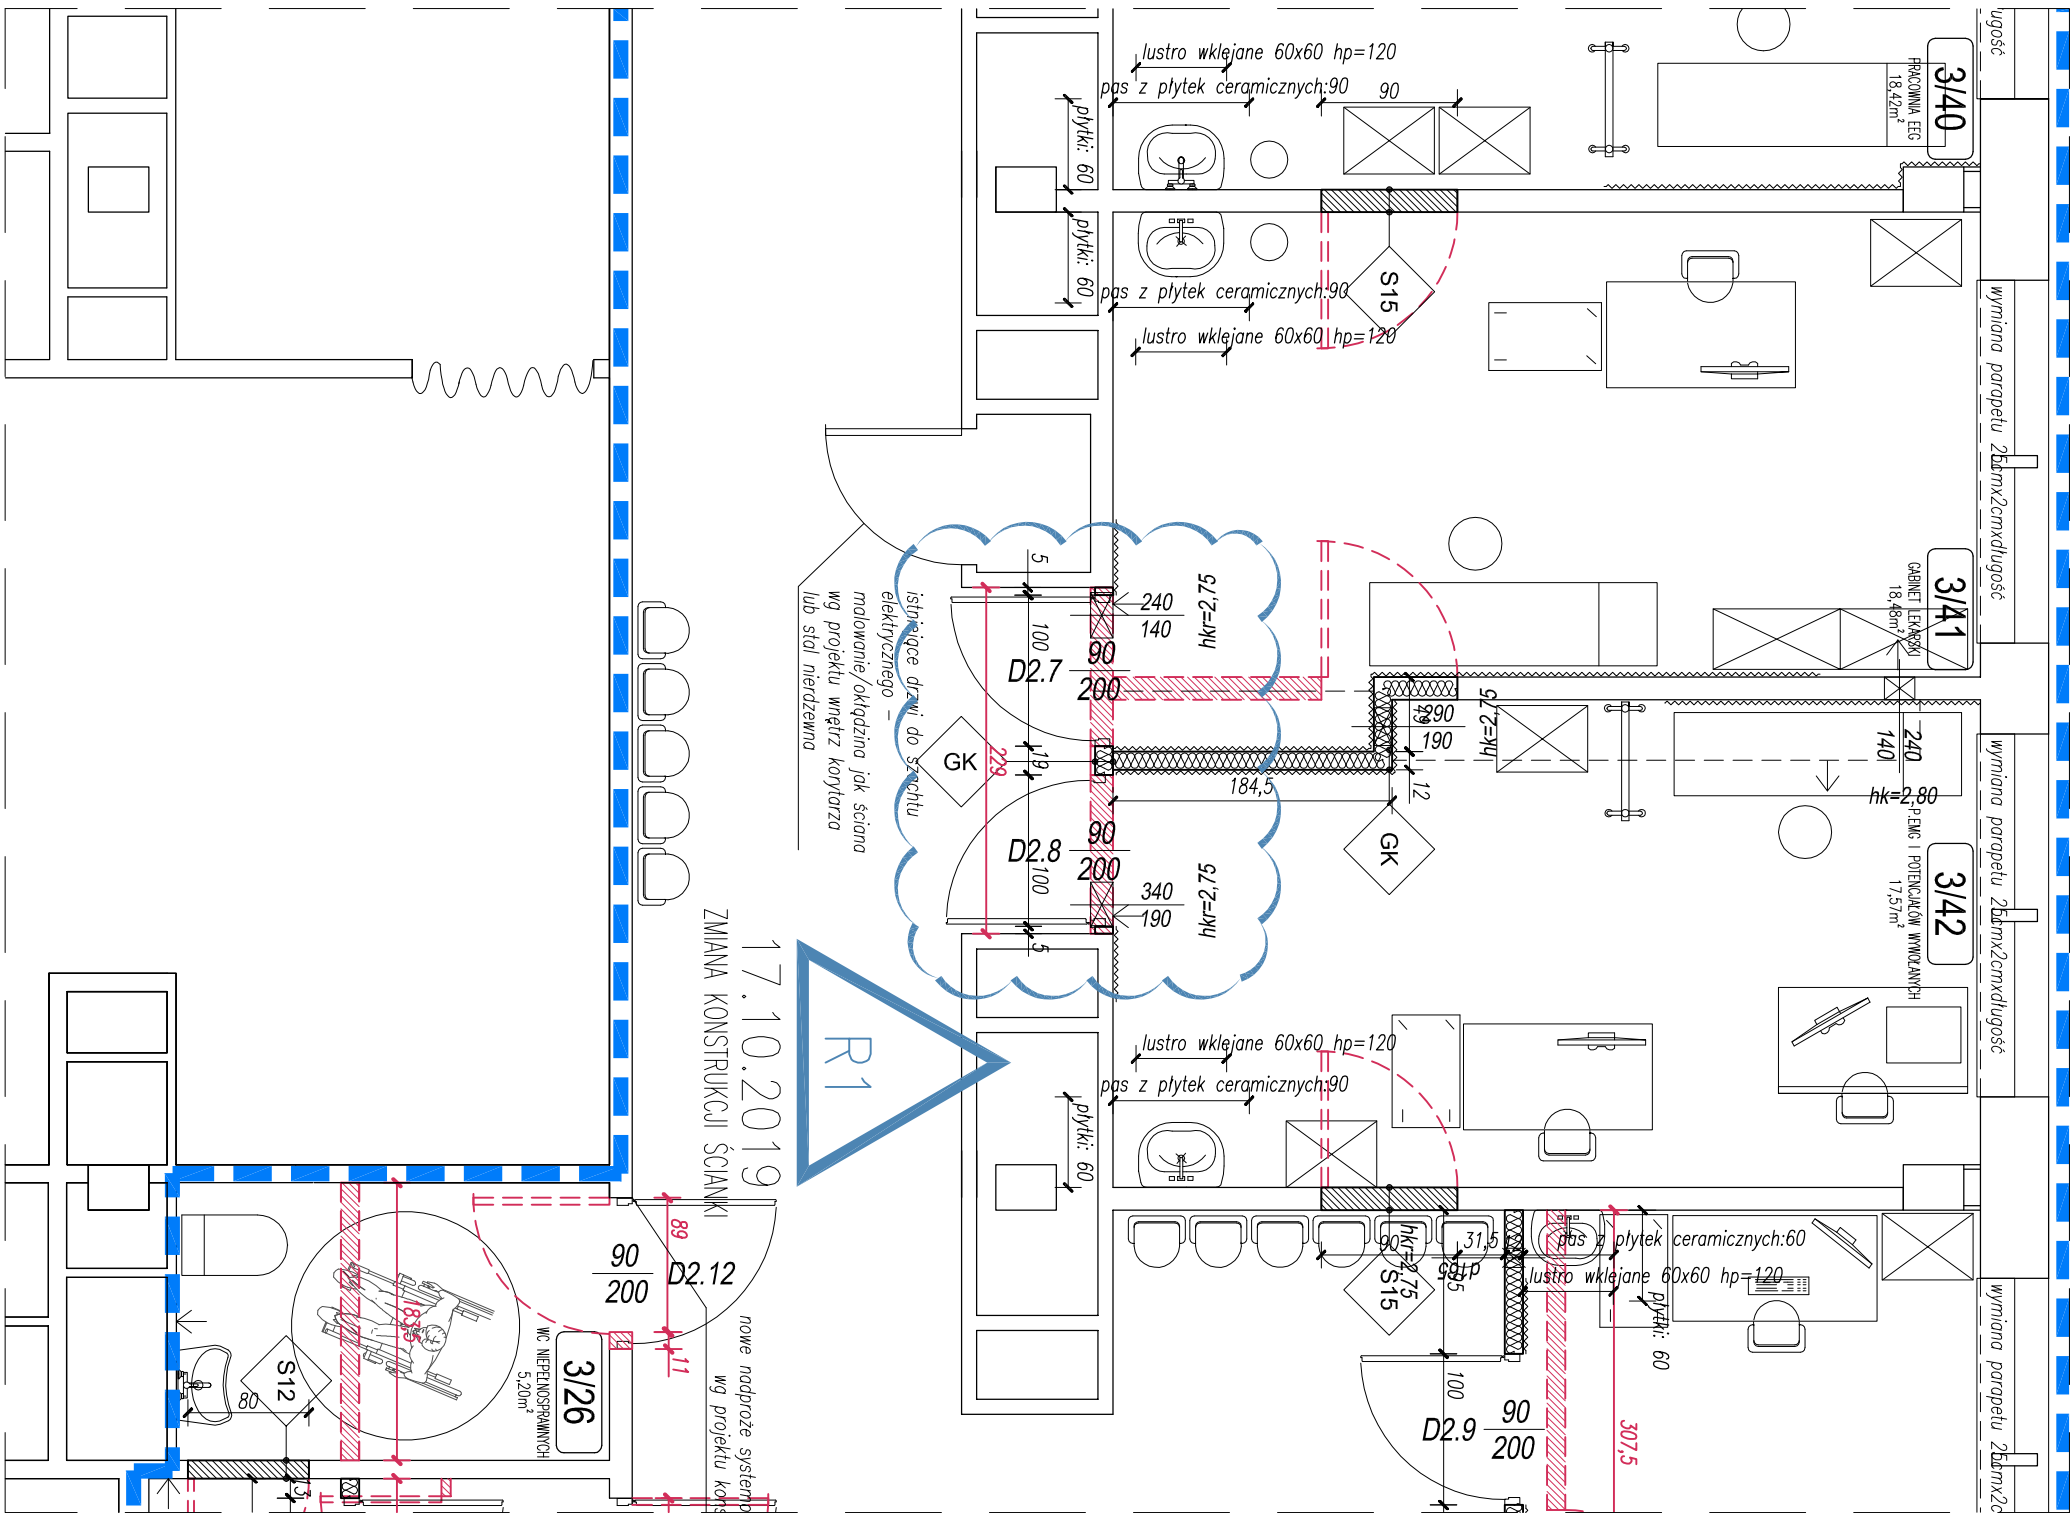


LEGENDA:

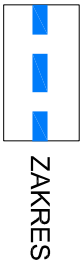

ZAKRES

ETYKIETA POMIESZCZENIA

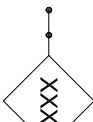

ETYKIETA PRZEGRODY BUDOWLANEJ
WG OPISU

WYBURZENIA

odb4 - PAS OCHRONNY h=25cm, WYSOKOŚĆ
MONTAŻU DO POTWIERDZENIA NA ETAPIE
REALIZACJI, KOLOR JASNOSZARY

U W A G A:
PRZED WYKONANIEM OTWOROWANIA POD STOLARKĘ DOKONAĆ OCENY NADPROŻY.
DOPUSZCZA SIĘ ZACHOWANIE ISTNIEJĄCYCH NADPROŻY W PRZYPADKU
WYSTARCZAJĄCEGO OPARCIA NA ŚCIANIE (min. 20cm)
PRZED POWIĘKSZENIEM OTWOROWANIA ZATWIERDZIĆ DOSTAWCĘ STOLARKI I WYKONAĆ
OTWOROWANIE WG JEGO WYTYCZNYCH PRZY ZACHOWANIU PROJEKTOWANEGO ŚWIATŁA
OTWORÓW.

U W A G I O G O L N E:

- NA PODSTAWIE PROJEKTU BUDOWLANEGO I WYKONAWCZEGO NALEŻY OPRACOWAĆ
NIEZBĘDNE PROJEKTY WARSZTATOWE. PODCZAS REALIZACJI NALEŻY POSLUGIWAC SIĘ
ZASADAMI SZUKI BUDOWLANEJ I WIEDZĄ TECHNICZNĄ.
- PROJEKT NALEŻY ROZPATRYWAĆ ŁĄCZNIE Z OPISAMI, ZESTAWIENIAMI I
SPECYFIKACJAMI, ORAZ WSZELKIMI MATERIAŁAMI TOWARZYSZĄCYMI PROJEKTOWI.
WSZYSTKIE ELEMENTY POWINNY ODPOWIADAĆ PRZEPISOM P.POZ. ORAZ SPEŁNIĆ
WYMAGANIA BEZPIECZYSTWA UŻYTKOWANIA ZAWARTE W PRZEPISACH
TECHNICZNO-BUDOWLANICH
- NALEŻY STOSOWAĆ ROZWIĄZANIA SYSTEMOWE I PRODUKTY POSIADAJĄCE WSZELKIE
WYMAGANE PRZEZ PRZEPISY APROBATY, ATYSTY I DOPUSZCZENIA.
- WSZELKIE ELEMENTY METALOWE ZABEZPIECZYĆ ATYKOROZYJNIE.
- WSZELKIE WYMIARY NALEŻY SPRAWDZIĆ NA BUDOWIE.
- WYPOSAŻENIE POMIESZCZEN W PROJEKTU TECHNOLOGI



INWESTOR:
SAMODZIELNY PUBLICZNY SZPITAL WOJEWÓDZKI
IM. PAPIEŻA JANA PAWAŁA II W ZAMOŚCIU
AL. JANA PAWAŁA II 10, 22-400 ZAMOŚĆ

LOKALIZACJA:
DZIAŁKI EWID. NR: 84/7, 84/8
JEDNOSTKA EWID.: 0001 MIASTO ZAMOŚĆ
OBRĘB: 0001 MIASTO ZAMOŚĆ

TYTUŁ
OPRACOWANIA:
DOKUMENTACJA PROJEKTOWA NA REALIZACJĘ PROJEKTU
PN. „UTWORZENIE WZORCOWEGO OŚRODKA KOMPLEKSOWEJ OPIEKI
NAD PACJENTAMI ZE SCHOROZENIAMI NEUROLOGICZNO -
NEUROCHIRURGICZNYMI W SAMODZIELNYM PUBLICZNYM SZPITALU
WOJEWÓDZKIM IM. PAPIEŻA JANA PAWAŁA II W ZAMOŚCIU”.

TREŚĆ
OPRACOWANIA:
PROJEKT BUDOWLANO-WYKONAWCZY
II PIĘTRA BLOKU B STRONA LEWA

PROJEKTANT
MGR INŻ. ARCH. M.BANDROWSKA

SPRAWDZAJĄCY
ARCHITEKTONICZNA

DATA
17.10.2019

SKALA
1:30

NR RYS.
A-01

R1