Rzut I piętro strona prawa – blok C Instalacja wod. – kan.

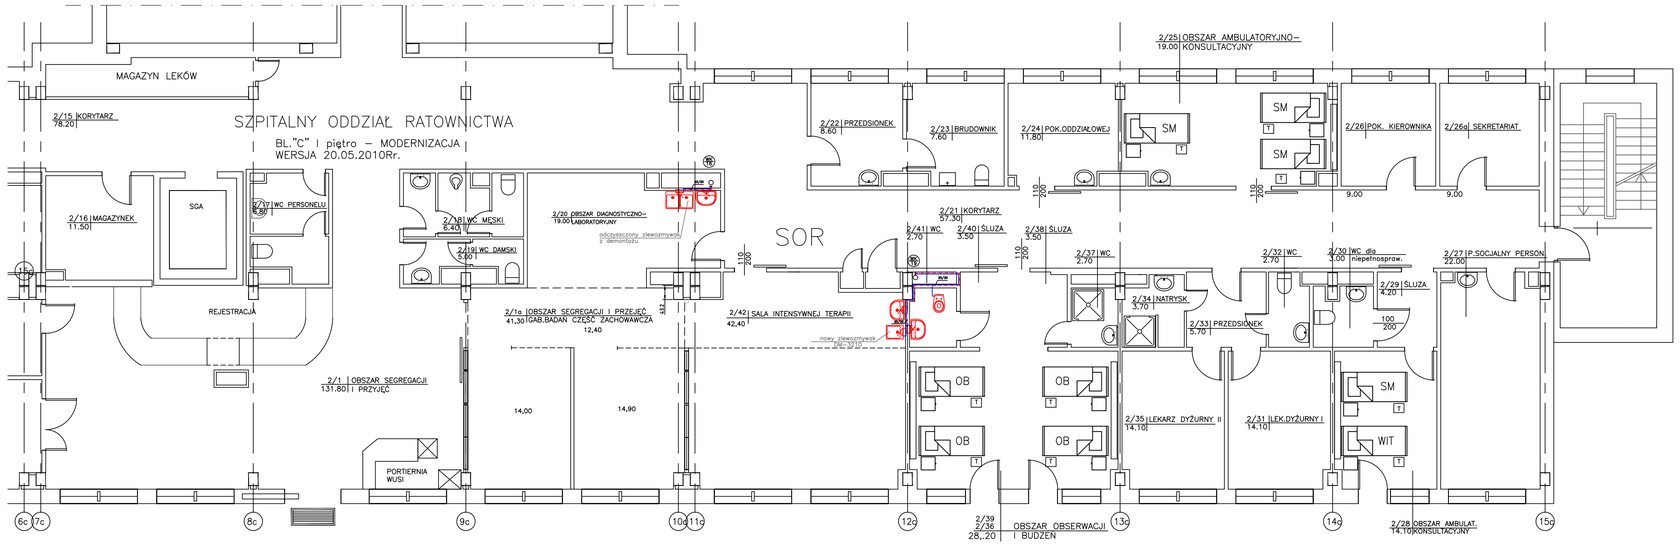

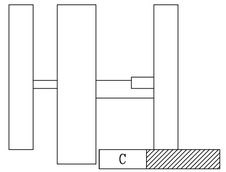

Legenda:

– NOWOPROJEKTOWANE PRZYBORY SANITARNE

– WODA ZIMNA

– WODA CIEPŁA

Nazwa inwestycji: **Przebudowa i modernizacja pomieszczeń w Szpitalnym Oddziale Ratunkowym oraz montaż podnośnika platformowego obudowanego dla osób niepełnosprawnych**				Nr ewidencyjny:
Nazwa i adres Inwestora: Samodzielny Publiczny Szpital Wojewódzki im. Papieża Jana Pawła II w Zamościu ul. Aleja Jana Pawła II, 22–400 Zamość		Stadium: P.B.W.		Skala: 1 :50
Branża: Instalacje Sanitarne				
Tytuł rysunku: Rzut I piętro strona prawa – blok C Instalacja wod. – kan.				Nr rysunku: 1/4
Imię i Nazwisko	Nr uprawnień	Branża	Data	Podpis
Projektujący: inż. Lucjan Chwaleba	Upr. bud. do proj.: ANB-513/1/132/83	sanitarna	04.2017r.	