


ODDZIAŁ NEFROLOGII, ENDOKRYNOLOGII, CHOROŃ METABOLICZNYCH
I CHOROŃ WEWNĘTRZNYCH ZE STACJĄ DIALIZ

ZAKŁADNIK NR 4

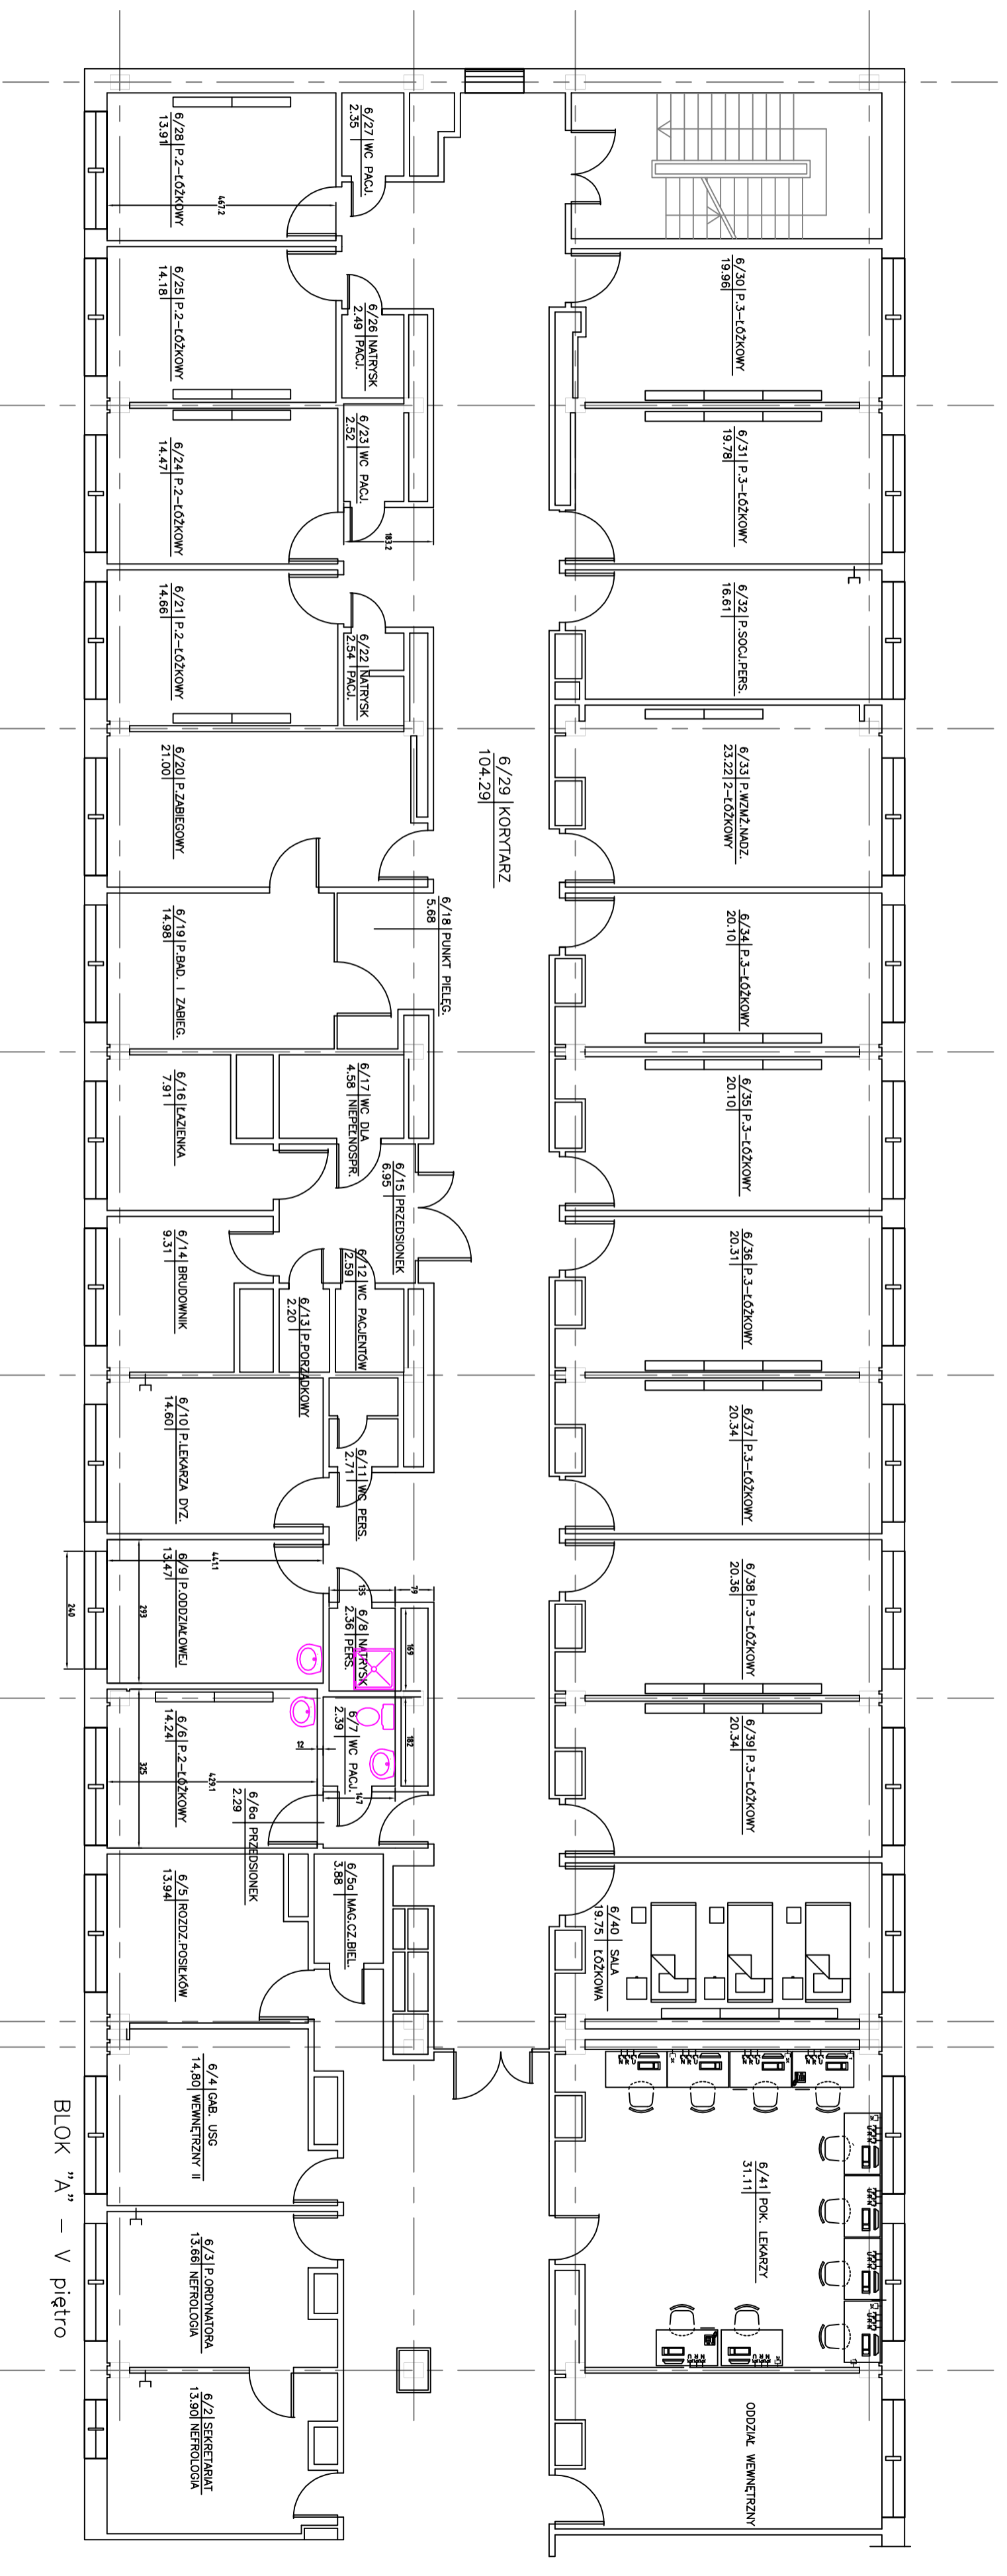

BLOK "A" – V piętro

Projektował	Sprawił	Zdziejdzil	Kreślił: J.Derenca	Skala
Wnioskiciel SAMODZIELNY PUBLICZNY SZPITAL WOJEWÓDZKI IM. PAPIEŻA JANA PAWŁA II W ZAMOŚCIU			ODDZIAŁ NEFROLOGII, ENDOKRYNOLOGII, CHOROŃ METABOLICZNYCH I CHOROŃ WEWNĘTRZNYCH ZE STACJĄ DIALIZ	
			BL. "A" Vp.	