


PLAN SYTUACYJNY OBIEKTÓW
 SAMODZIELNEGO PUBLICZNEGO SZPITALA
 WOJEWÓDZKIEGO IM. PAPIEŻA JANA PAWŁA II W ZAMOŚCIU

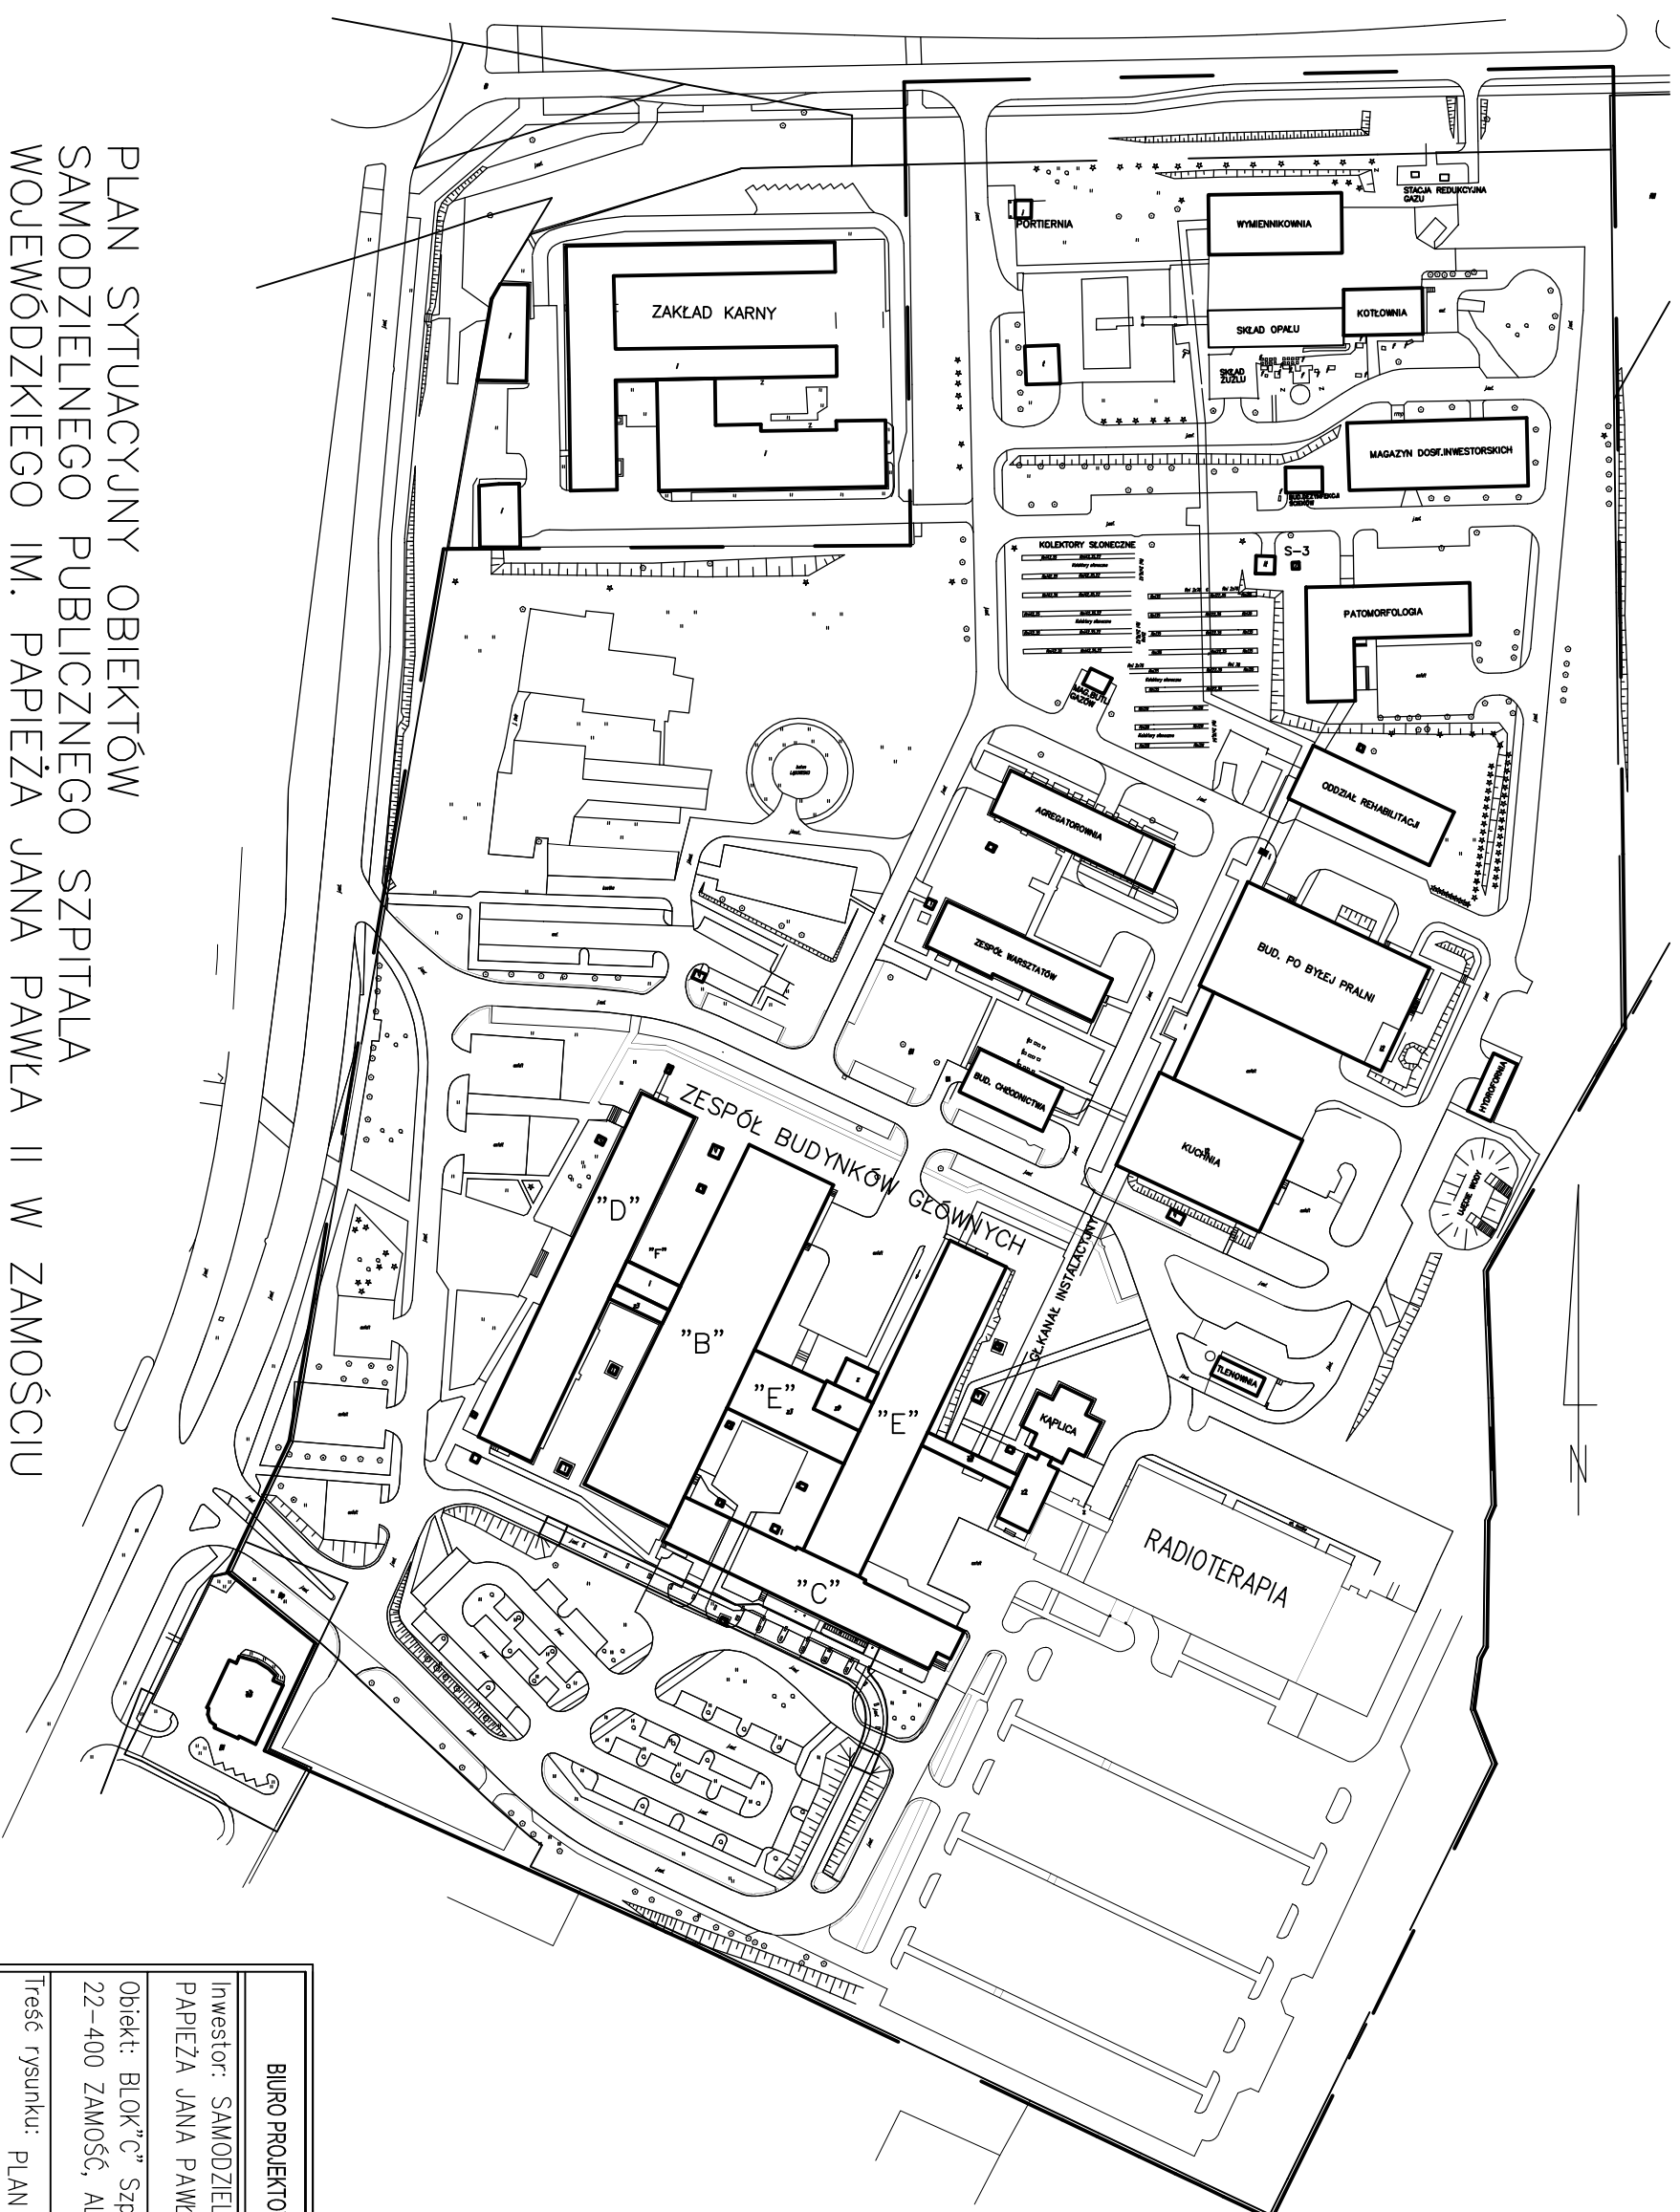

BIURO PROJEKTOWO-BUDOWLANE

Investor: SAMODZIELNY PUBLICZNY SZPITAL WOJEWÓDZKI IM.
 PAPIEŻA JANA PAWŁA II W ZAMOŚCIU

Obiekt: BLOK "C" Szpitalny Oddział Ratunkowy Stadium
 22-400 ZAMOŚĆ, AL. JANA PAWŁA II 10 P.B.W

Treść rysunku: PLAN SYTUACYJNY OBIEKTÓW

Branża
 BUDOWLANA

KONSTRUKCJA	Nazwisko i imię	Data	Podpis	Skala
PROJEKTOWAL	mgr inż. ST. PLECHAŃSKI	04.2017		1:50
OPRACOWAL	inż. Agnieszka Gładysz	04.2017		Nr rys. PZT1