NADPROŻE POZ.N-1 I N-2 szt.2 skala 1:20
DRZWI - WIATA ESTAKADY

A-A

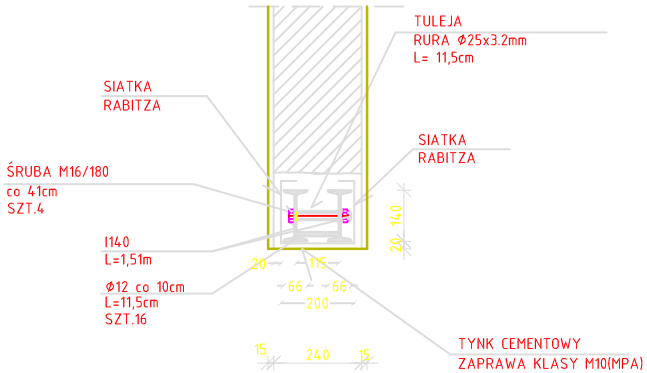

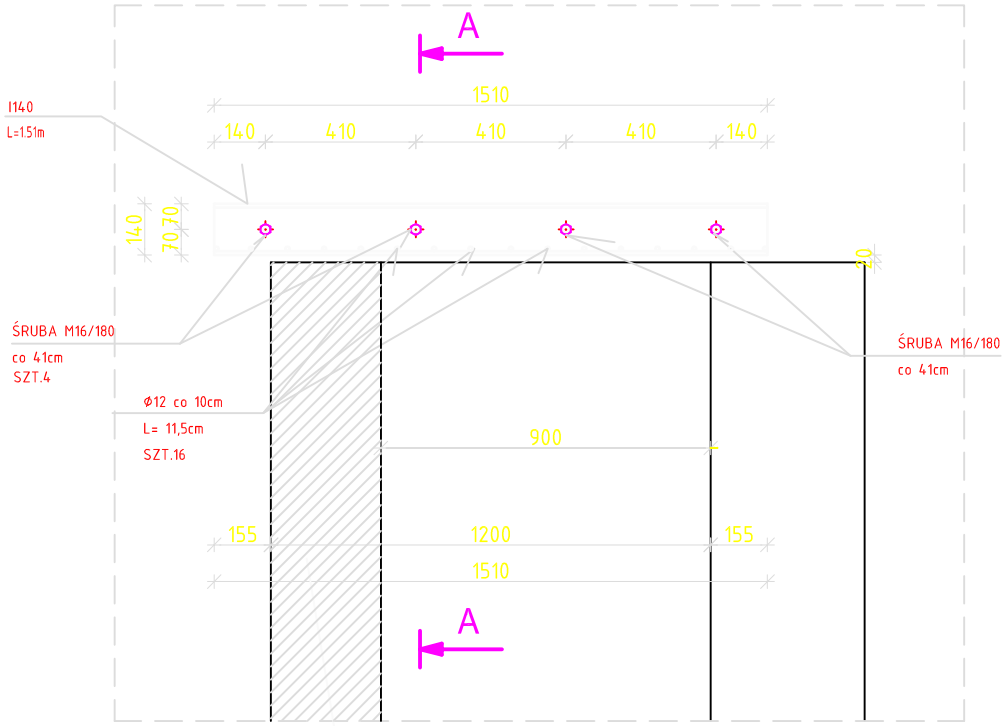

FRAGMENTY ŚCIANY
DO WYBURZENIA

BIURO PROJEKTOWO-BUDOWLANE

Inwestor: SAMODZIELNY PUBLICZNY SZPITAL WOJEWÓDZKI IM. PAPIEŻA JANA PAWŁA II W ZAMOŚCIU

Obiekt: BLOK"C" Szpitalny Oddział Ratunkowy
22-400 ZAMOŚĆ, AL. JANA PAWŁA II 10

Stadium
P.B.W

Treść rysunku
NADPROŻE - DRZWI WIATA ESTAKADY

Branża
KONSTRUKCJA

	Nazwisko i imię	Data	Podpis
KONSTRUKCJA			
PROJEKTOWAŁ	mgr inż.St.PLECHAWSKI Upr.bud.NrANB-513/1/9/83	04.2017	
ASYSTENT	mgr inż.Sz. JĘDRUSZKO	04.2017	

Skala
1:20

Nr rys.
9