


KONSTRUKCJA
ELEMENTY KONSTRUKCYJNE
PRZEBUDOWYWANYCH POMIESZCZEŃ
SKALA 1:100

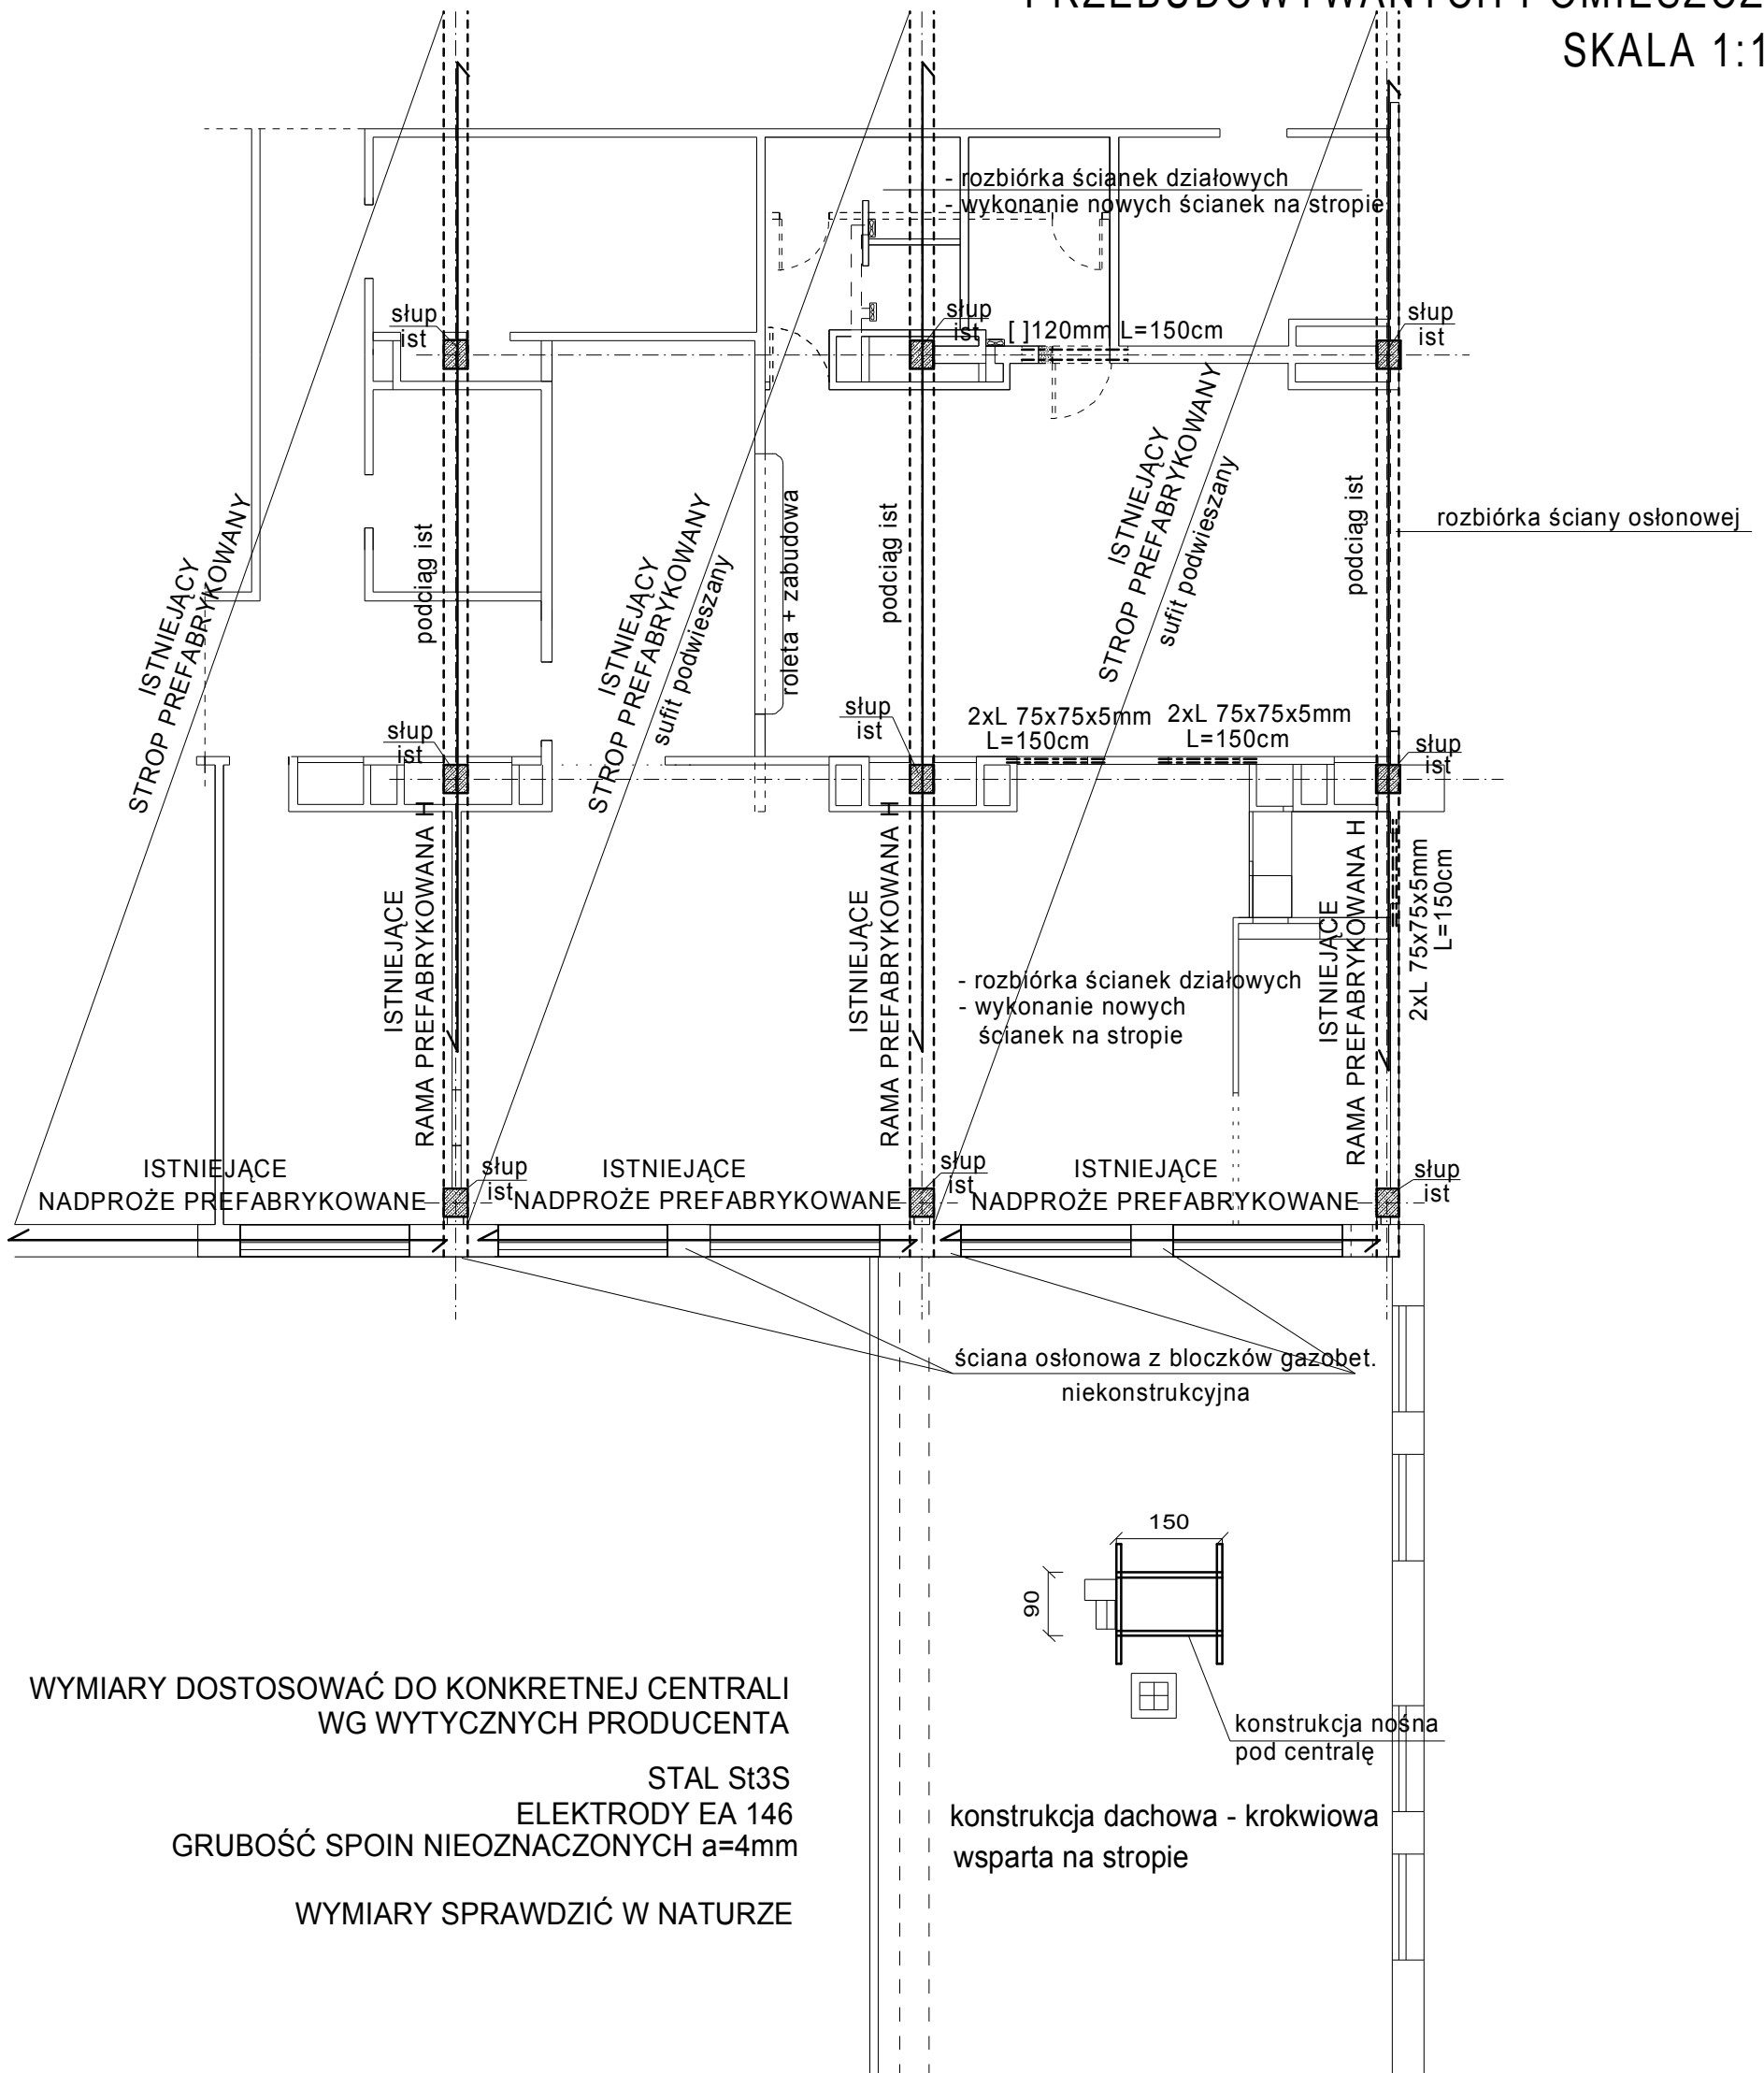

PRZEDMIOT:	ELEMENTY KONSTRUKCYJNE PRZEBUDOWYWANYCH POMIESZCZEŃ	ZAMOŚĆ / 01. 2016r
NAZWA OBIEKTU:	PBW PRZEBUDOWY POM. REJESTRACJI I POBIERANIA PRÓBEK W LABOLATORIUM ANALITYCZNYM I PRACOWNIACH W SAMODZIELNYM PUBL. SZPITALU WOJ. im. JANA PAWŁA II	NUMER KOLEJNY:
ADRES OBIEKTU:	22-400 ZAMOŚĆ, ALEJE JANA PAWŁA II NR 10	K01
INWESTOR:	SAMODZIELNY PUBLICZNY SZPITAL WOJEWÓDZKI im. JANA PAWŁA II	SKALA 1:100
PROJEKTOWAŁ / KONSTRUKCJA:	mgr inż. TOMASZ NOWIŃSKI	upr. nr LUB/0117/POOK/06
SPRAWDZIŁ / KONSTRUKCJA:	mgr inż. MICHAŁ CYMIŃSKI	upr. nr LUB/0210/PWOK/09