ZAŁĄCZNIK NR 7

RZUT POMIESZCZEŃ POD SZPITALNYM ODDZIAŁEM RATUNKOWYM

STACJA DIALIZ BLOK "C" –PARTER

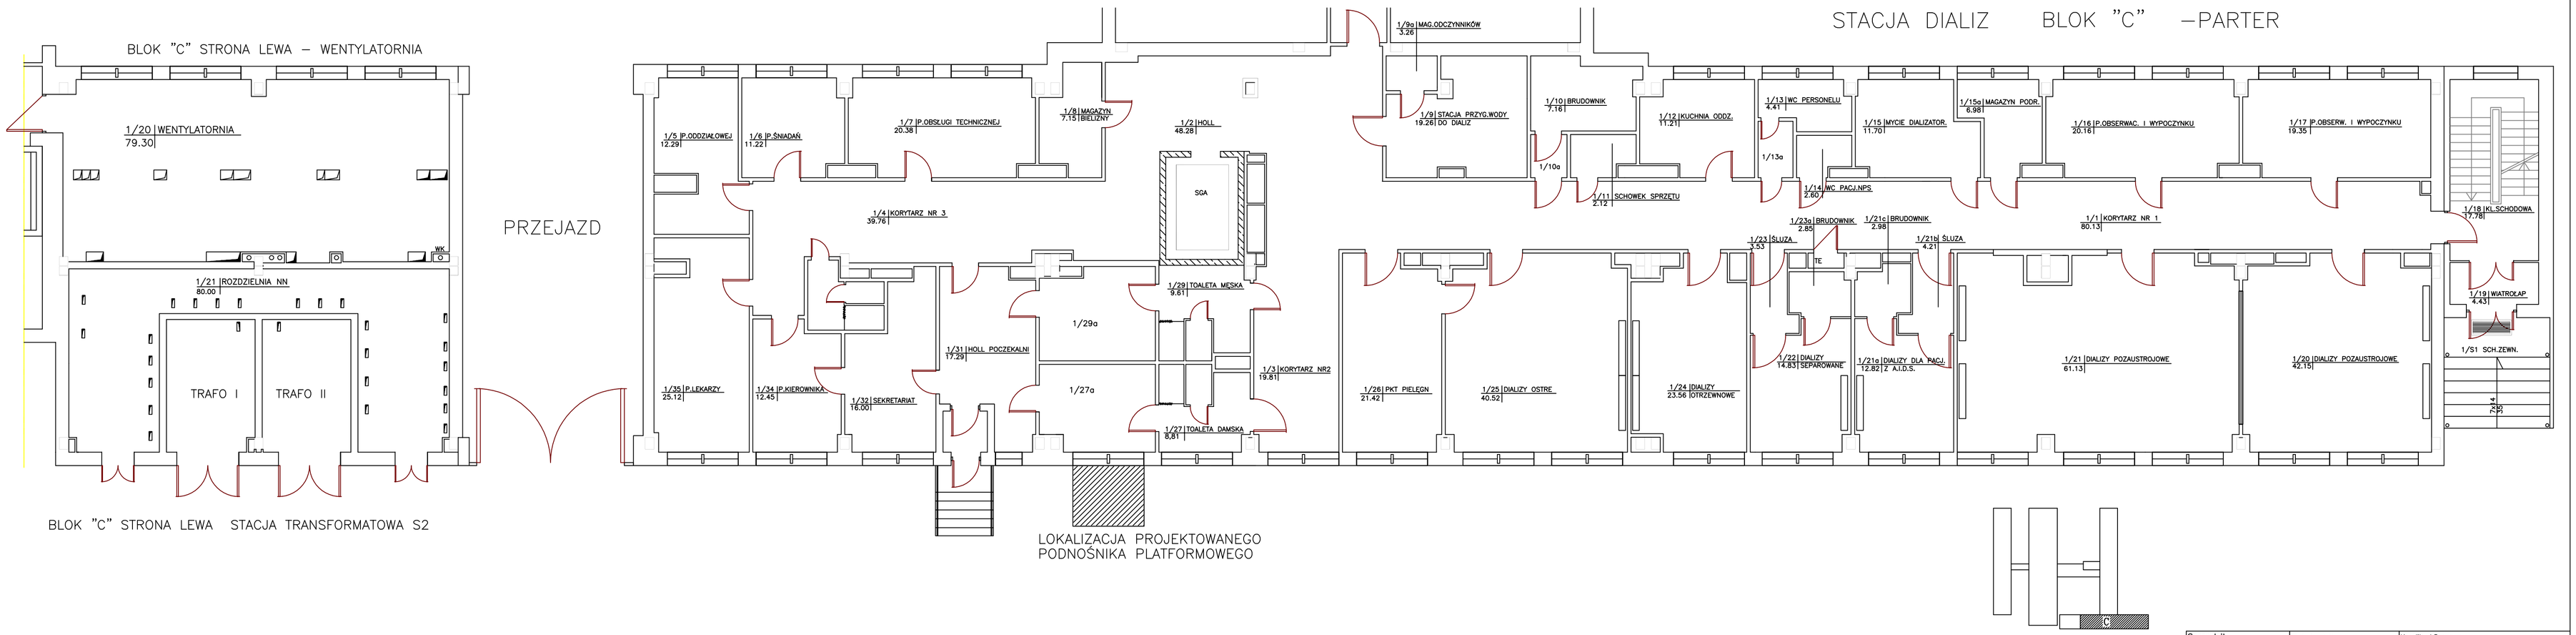

Sprawdził	Zatwierdził	Kreślił: J.Derencz	
		Data	Skala
Właściciel SAMODZIELNY PUBLICZNY SZPITAL WOJEWÓDZKI IM.PAPIEŻA JANA PAWŁA II W ZAMOŚCIU	STACJA DIALIZ BLOK "C" –PARTER		
	Numer rysunku		