Załącznik Nr 1 do Zadania Nr 2

ODDZIAŁ NEFROLOGII, ENDOKRYNOLOGII, CHORÓB METABOLICZNYCH I CHORÓB WEWNĘTRZNYCH ZE STACJĄ DIALIZ

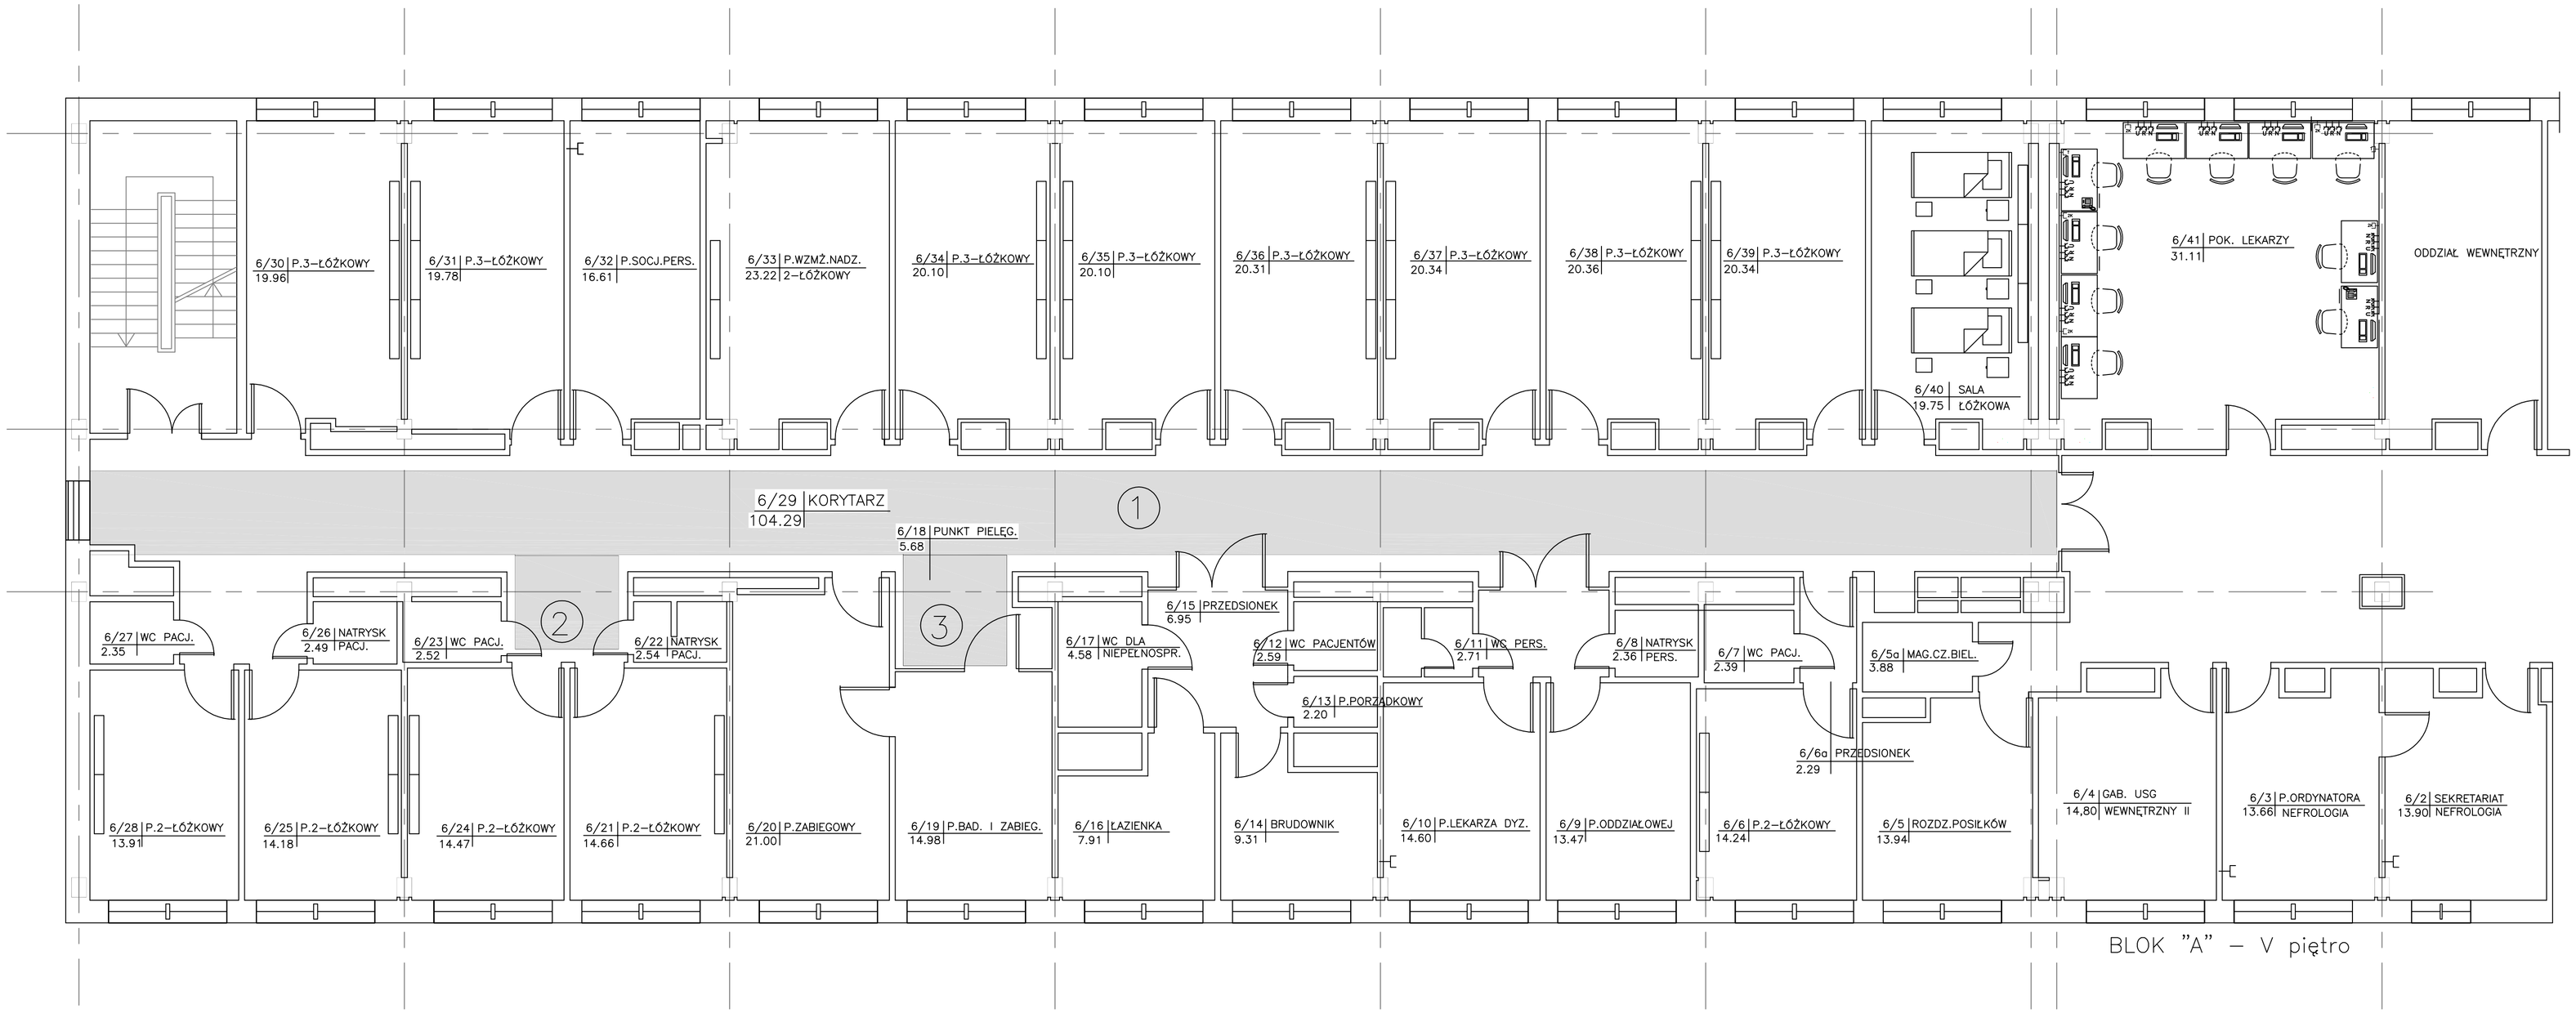

REMONT PODŁÓG:

1 – 1,70x40,00m
2 – 1,90x2,10m
3 – 1,90x2,40m

Projektował	Sprawdził	Zatwierdził	Kreślił: J.Derencz	
			Data	Skala
Właściciel SAMODZIELNY PUBLICZNY SZPITAL WOJEWÓDZKI IM.PAPIEŻA JANA PAWŁA II W ZAMOŚCIU			ODDZIAŁ NEFROLOGII, ENDOKRYNOLOGII, CHORÓB METABOLICZNYCH I CHORÓB WEWNĘTRZNYCH ZE STACJĄ DIALIZ BL."A" Vp.	