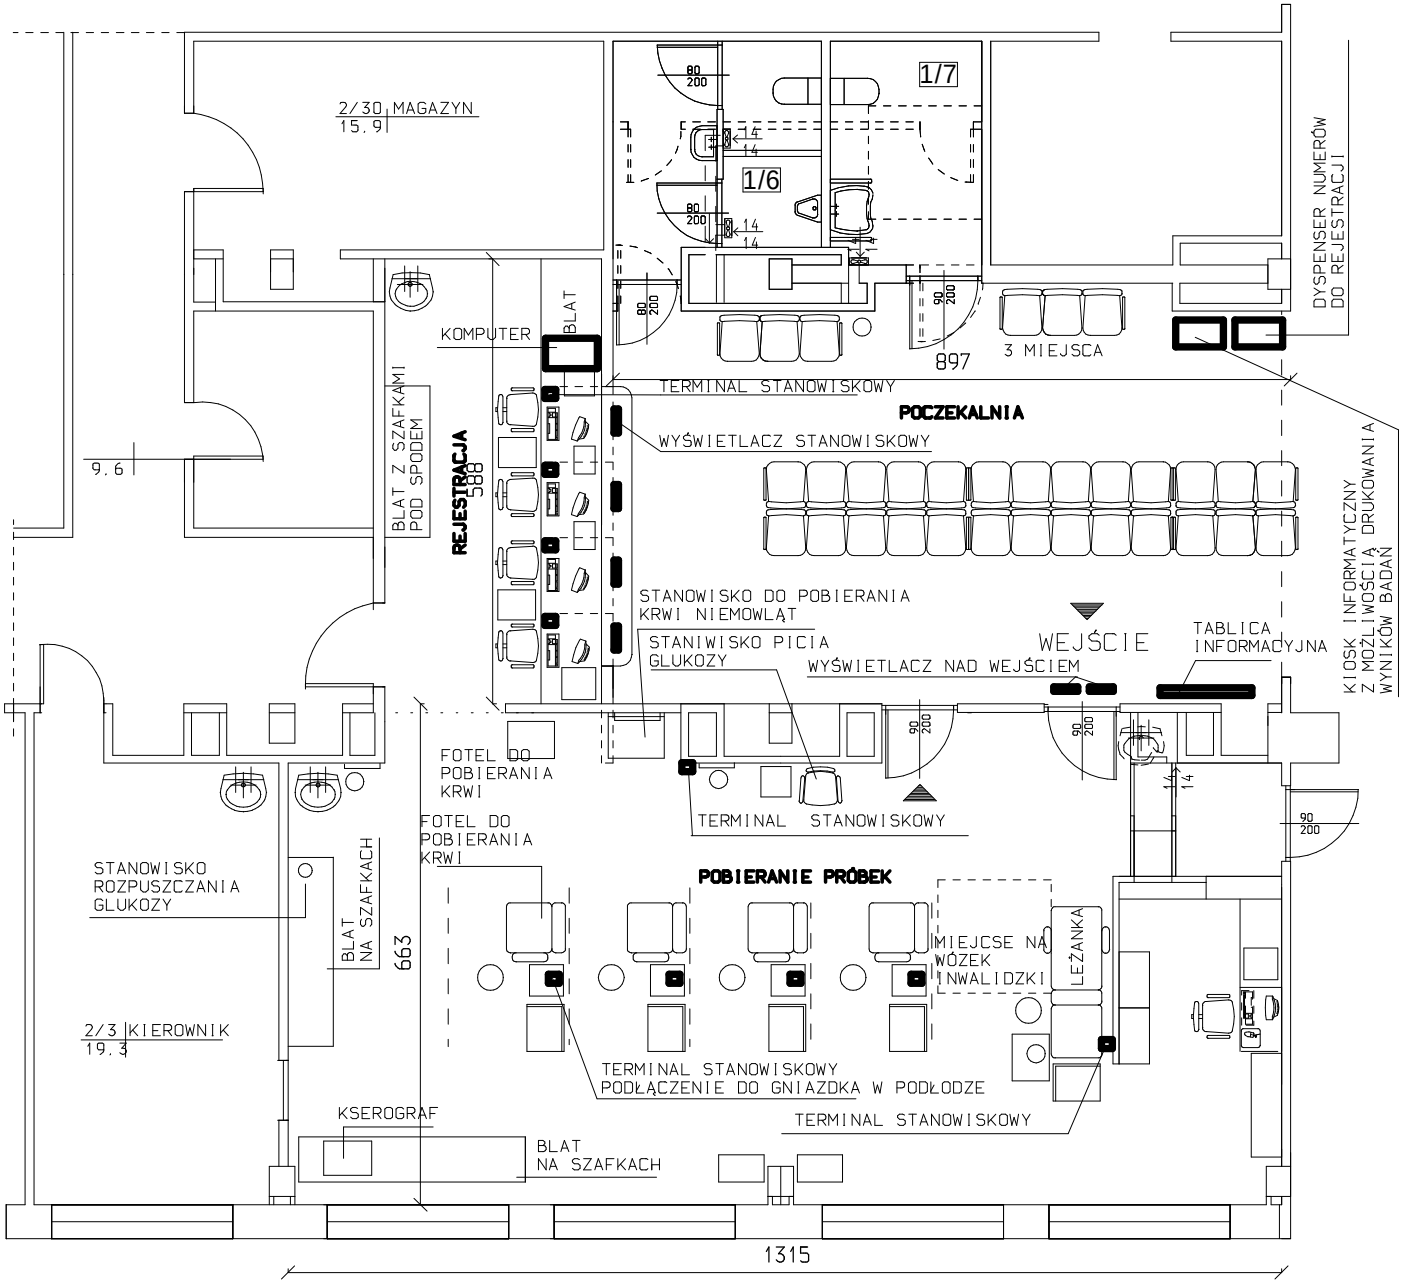

P. B.-W. PRZEBUDOWY POMIESZCZEŃ REJESTRACJI I POBIERANIA PRÓBEK W LABORATORIUM ANALITYCZNYM I PRACOWNIACH W SAMODZIELNYM PUBLICZNYM SZPITALU WOJEWÓDZKIM IM. JANA PAWŁA II W ZAMOŚCIU

22-400 ZAMOŚĆ ALEJE JANA PAWŁA II NR 10

nr rys. T4

inwestor: SAMODZIELNY PUBLICZNY SZPITAL WOJEWÓDZKI IM. JANA PAWŁA II 22-400 ZAMOŚĆ ALEJE JANA PAWŁA II NR 10	branża: TECHN.
rysunek: ELEMENTY ZARZĄDZANIA KOLEJKĄ	data: 2/2016
projektował: mgr inż.arch. Magdalena Jarosz, upr.bud.do projektowania bez ograniczeń w specjalności architektonicznej, nr ewid: UANB-II-7342/61/92	skala: 1:100