


**PLAN SYTUACYJNY ROZMIESZCZENIA OBIEKTÓW OBJĘTYCH TERMOMODERNIZACJĄ
SAMODZIELNEGO PUBLICZNEGO SZPITALA WOJEWÓDZKIEGO
IM. PAPIEŻA JANA PAWŁA II W ZAMOŚCIU**

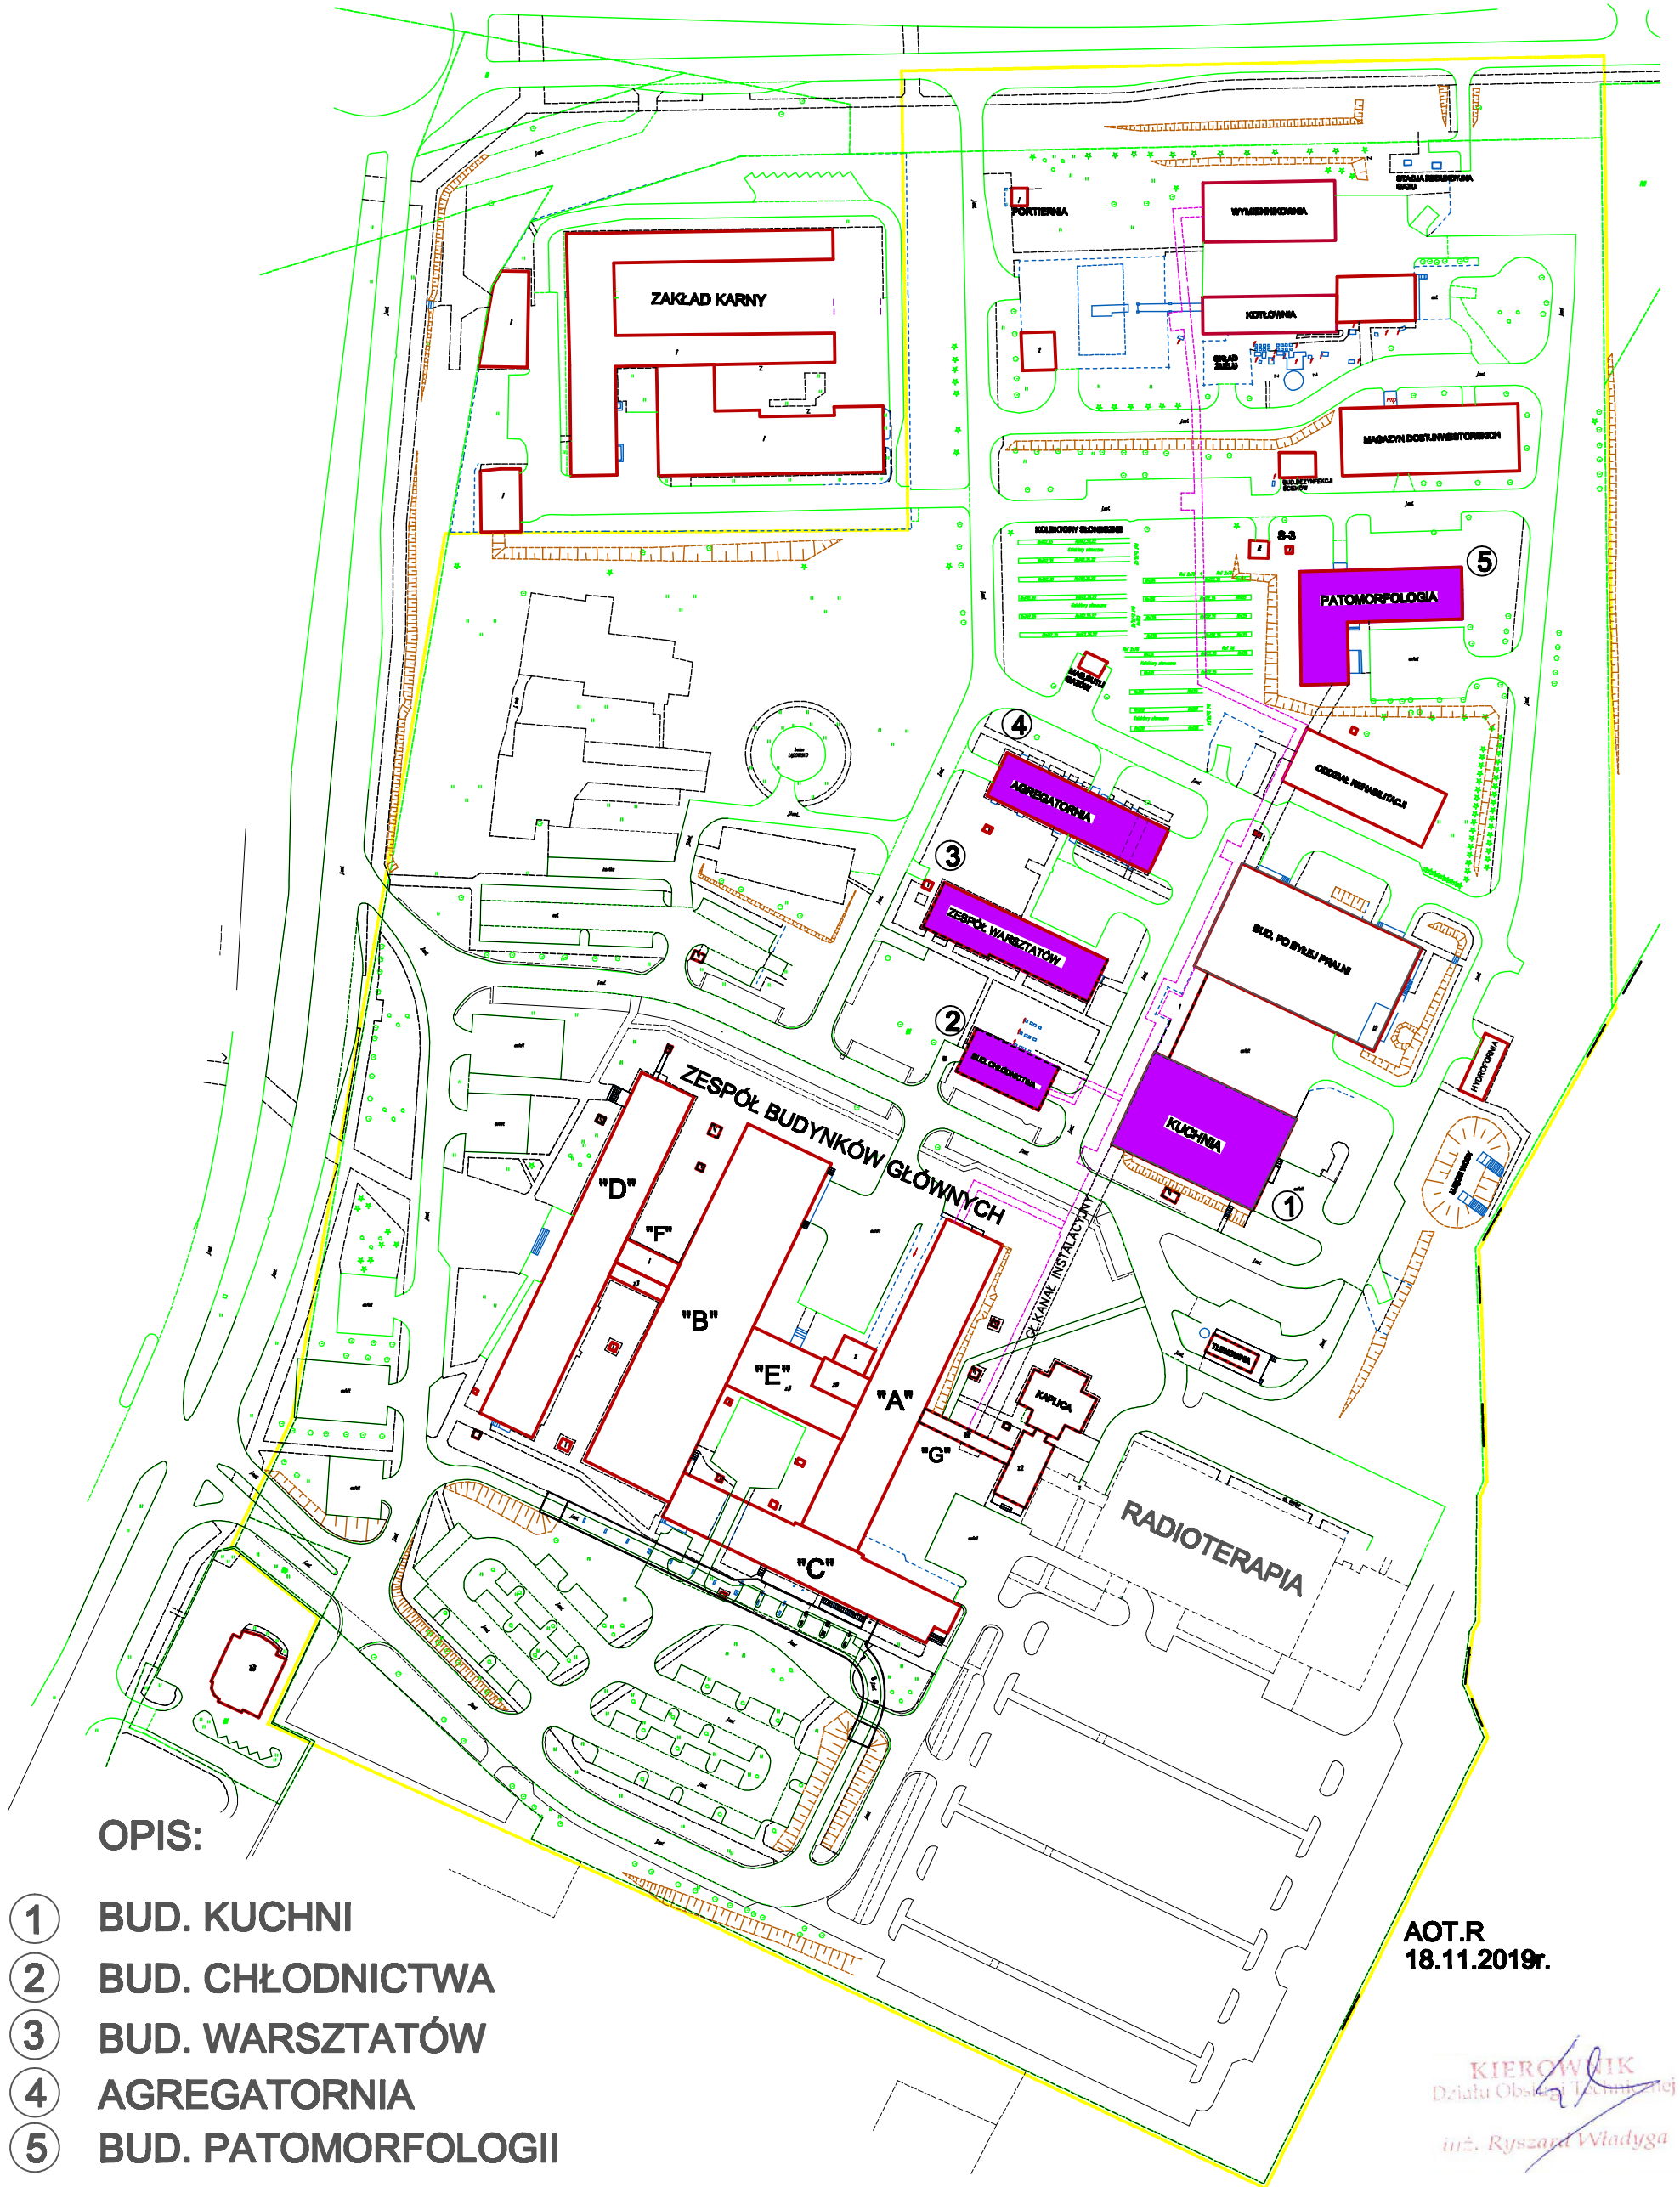

OPIS:

- ① BUD. KUCHNI
- ② BUD. CHŁODNICTWA
- ③ BUD. WARSZTATÓW
- ④ AGREGATORNIA
- ⑤ BUD. PATOMORFOLOGII

**AOT.R
18.11.2019r.**

KIEROWNIK
Działu Obsługi Technicznej
inż. Ryszard Władyga