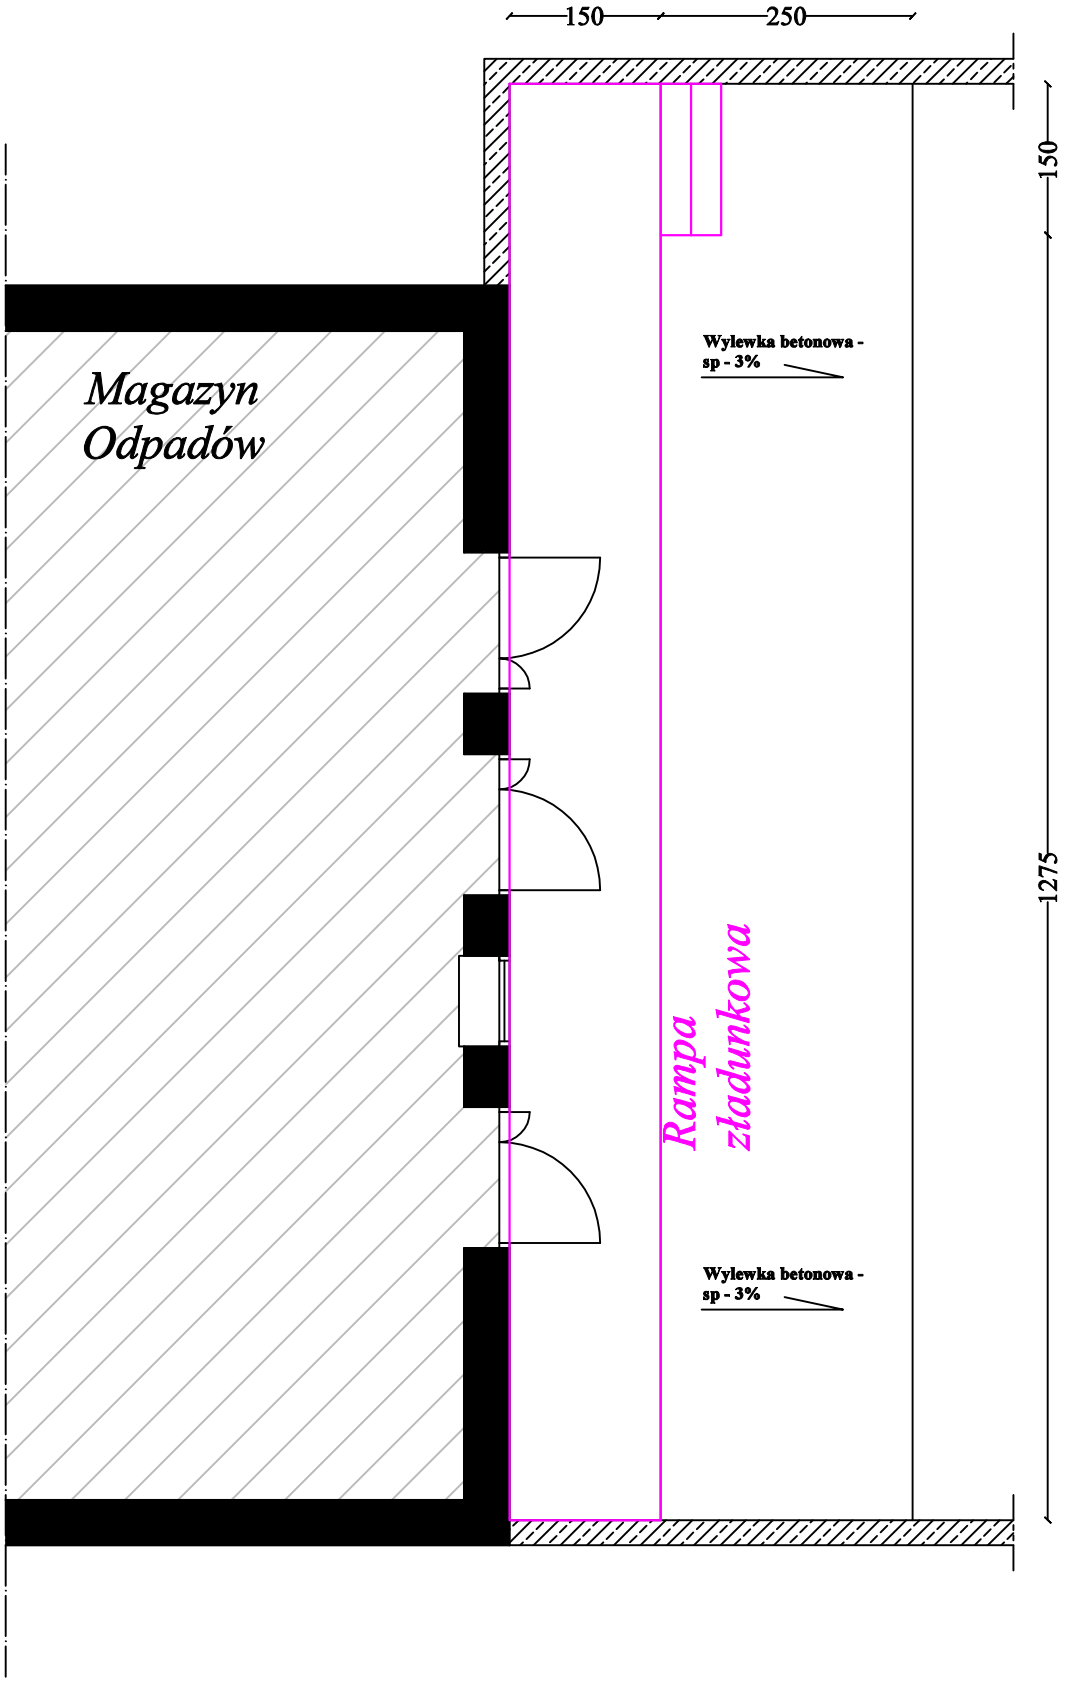RZUT -Magazyn odpadów
Rampa załadunkowa
Skala 1:75