SZCZEGÓŁ DRENAŻU
skala 1:20

4 cm	W-WA ŚCIERALNA - MIESZANKA BITUMICZNA SMA
6 cm	W-WA WIĄŻĄCA - MIESZANKA MINERALNO-BITUMICZNA
	IZOLACJA GRACE
	-SERVIPAK Z POŁĄCZENIAMI ARMOURTAPE
	-SERVIDEC
45 cm	KONSTRUKCJA NOŚNA - PŁYTA ŻELBETOWA Z PODCIĄGIEM

6 cm	KOSTKA BETONOWA
5 cm	PODSYPKA CEMENTOWO-PIASKOWA
	GEOWŁÓKNINA
8 cm	ŻWIR
	IZOLACJA GRACE
	-SERVIPAK Z POŁĄCZENIAMI ARMOURTAPE
	-SERVIDEC
20 cm	KONSTRUKCJA NOŚNA - PŁYTA ŻELBETOWA

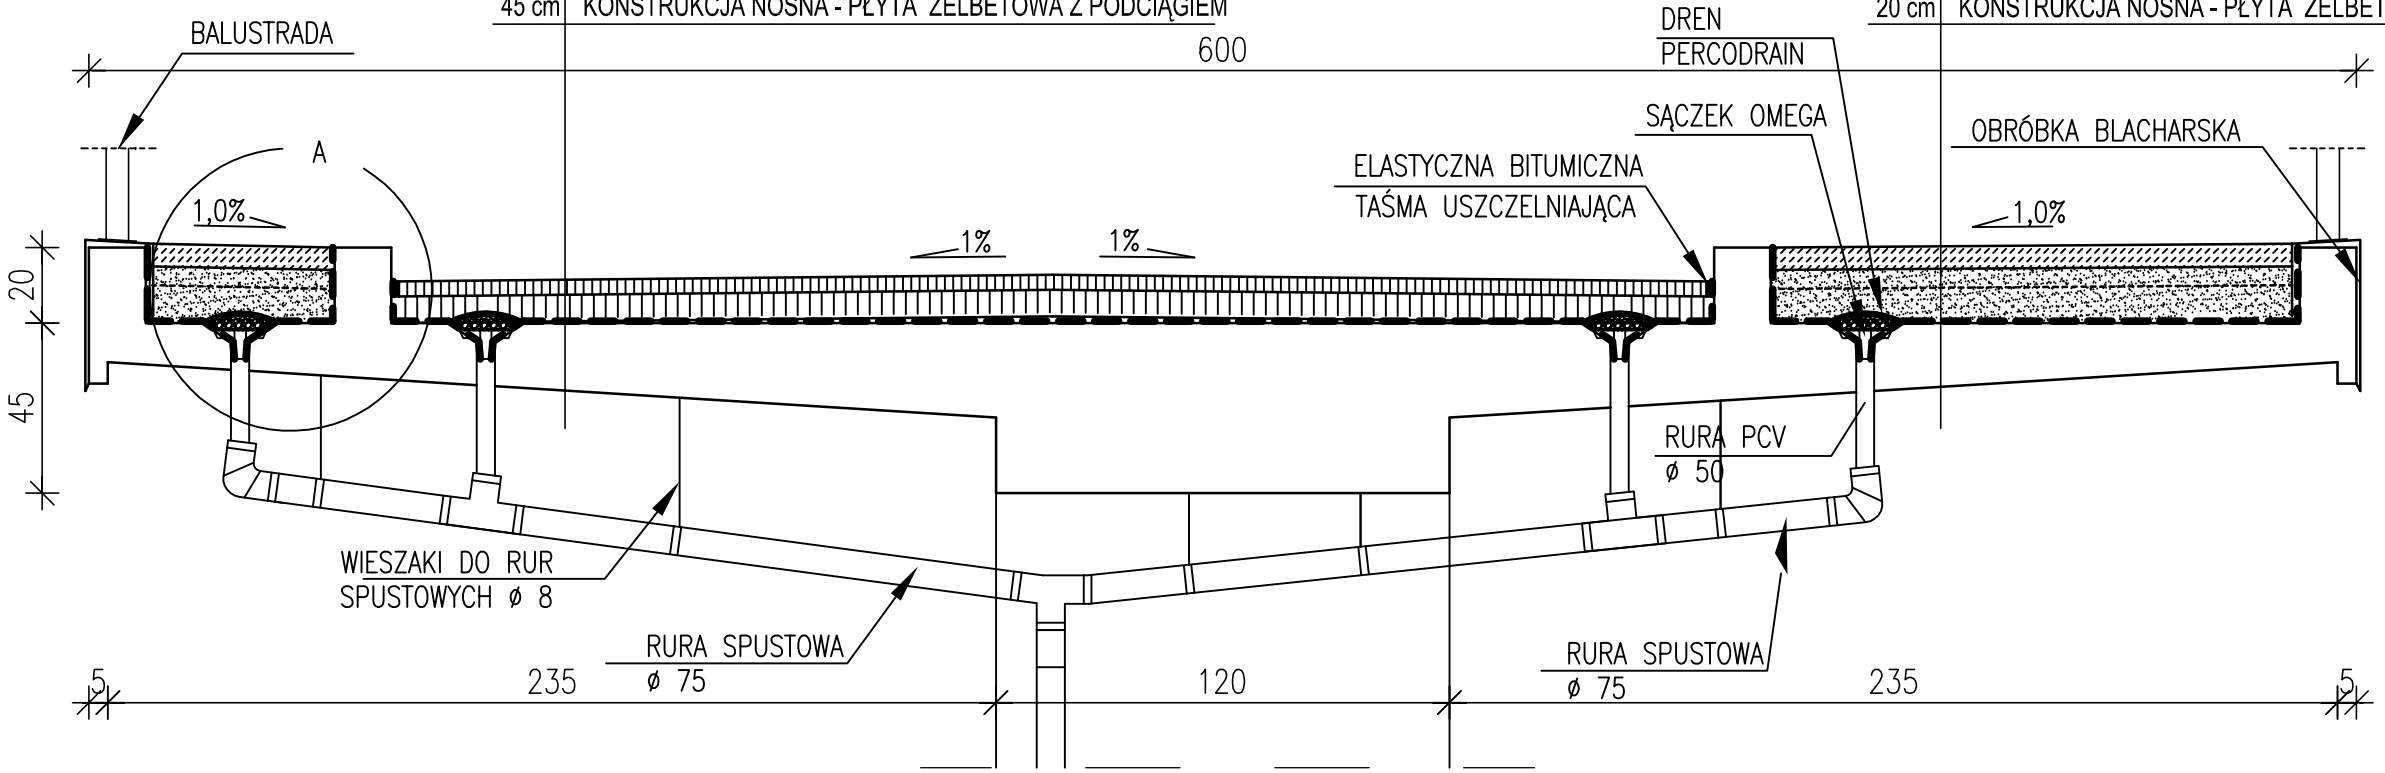

SZCZEGÓŁ "A"
skala 1:5

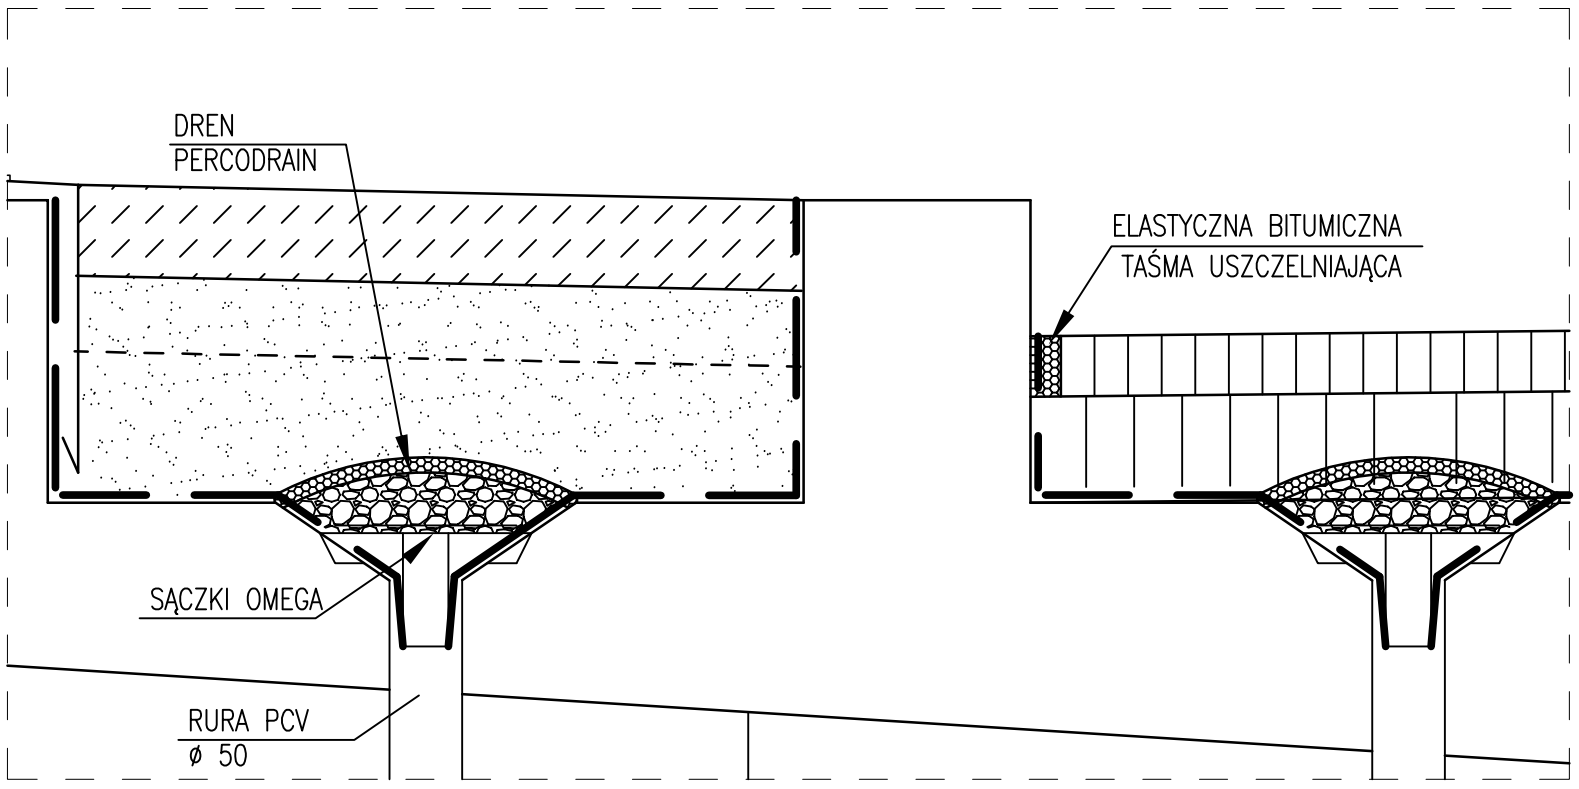

Zamawiający	SAMODZIELNY PUBLICZNY SZPITAL WOJEWÓDZKI im. PAPIEŻA JANA PAWŁA II W ZAMOŚCIU			Nr ewidencyjny 3/2014
Obiekt	PODJAZD DO IZBY PRZYJĘĆ			Stadium P.B.-W.
Treść rysunku	SZCZEGÓŁ DRENAŻU			Branża KONSTRUKCJA
Wyszczególnienie	Nazwisko i imię	Data	Podpis	Skala
Opracował	mgr inż. STANISŁAW PLECHAWSKI Upr.bud.Nr ANB-513/1/9/83	04.2014		1:20/5
Asystentka	mgr inż. EWELINA ZBYRYT	04.2014		Nr rys. 10