Przebudowa i modernizacja pomieszczeń w Szpitalnym Oddziale Ratunkowym
oraz montaż podnośnika platformowego obudowanego dla osób niepełnosprawnych

PIWNICE BL."A" I "C"

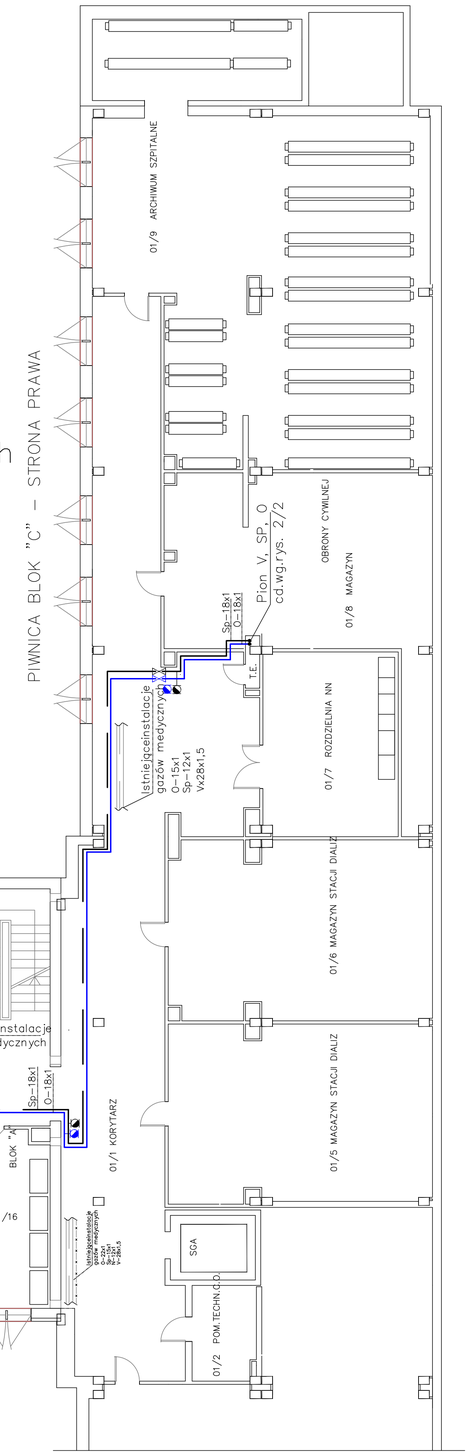

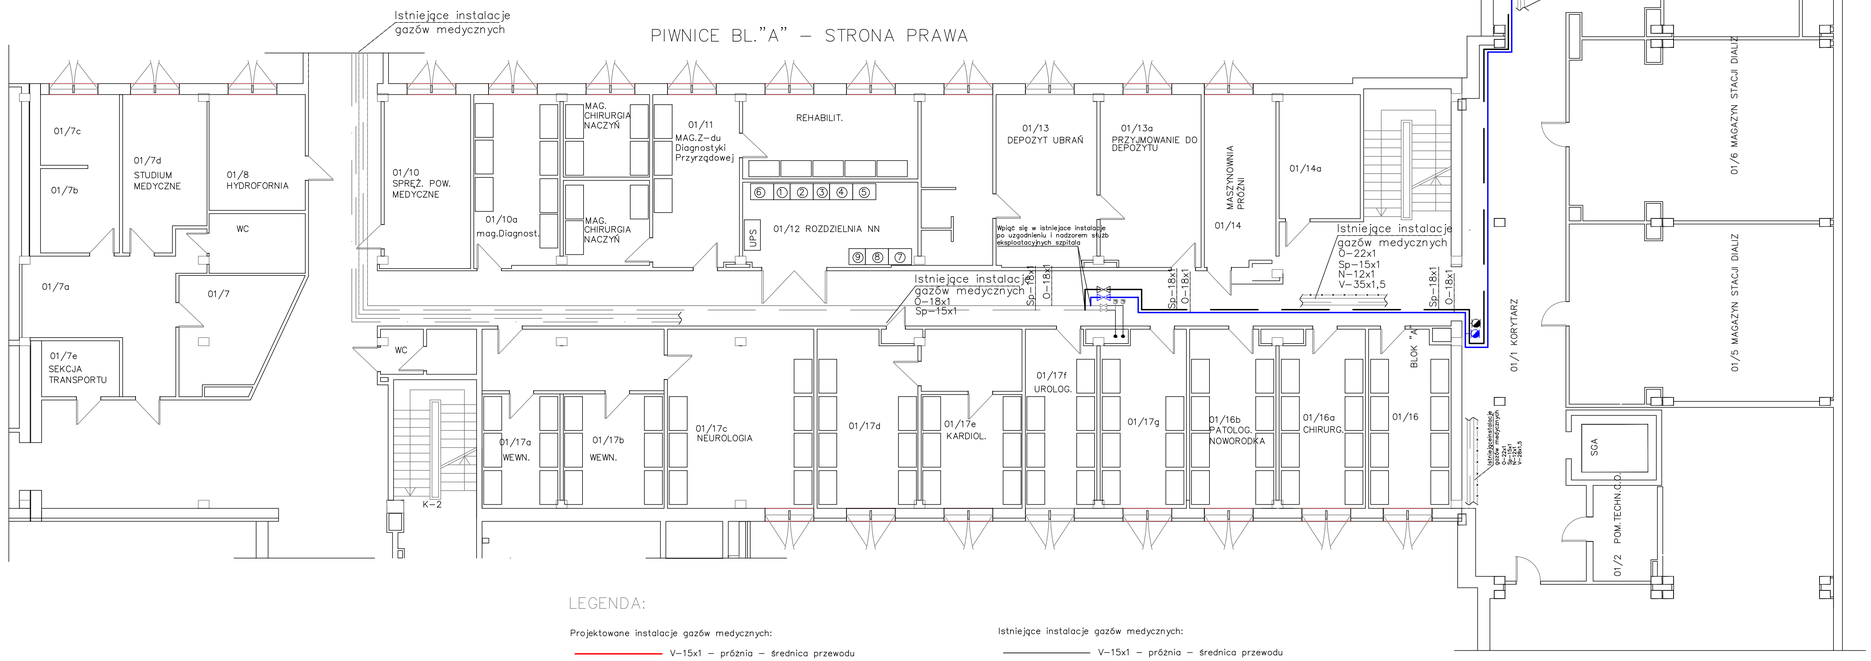

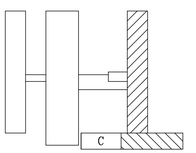

LEGENDA:

Projektowane instalacje gazów medycznych:

- V–15x1 – próżnia – średnica przewodu
- Sp–18x1 – sprężone pomietrze medyczne – średnica przewodu
- O–12x1 – tlen – średnica przewodu
- Zawory odcinające gazów medycznych
- Odwadniacz

Istniejące instalacje gazów medycznych:

- V–15x1 – próżnia – średnica przewodu
- Sp–18x1 – sprężone pomietrze medyczne – średnica przewodu
- O–12x1 – tlen – średnica przewodu
- Zawory odcinające gazów medycznych
- Odwadniacz

Nazwa inwestycji: Przebudowa i modernizacja pomieszczeń w Szpitalnym Oddziale Ratunkowym oraz montaż podnośnika platformowego obudowanego dla osób niepełnosprawnych	Nr ewidencyjny:
Nazwa i adres inwestora: Samodzielny Publiczny Szpital Wojewódzki im. Papieża Jana Pawła II w Zamościu ul. Aleja Jana Pawła II, 22–400 Zamość	Stadium: P.B.W. / Skala: 1:100
Branża: Instalacje Gazów Medycznych	
Tytuł rysunku: Rzut piwnic – blok A i C	Nr rysunku: 1/2

Imię i Nazwisko	Nr uprawnień	Branża	Data	Podpis
Projektujący: inż. Lucjan Chwaleba	ANB–513/1/132/83	Sanitarna	04.2017r.	