KONCEPCJA
RZUT PARTERU BLOKU „B"
SKALA 1:50

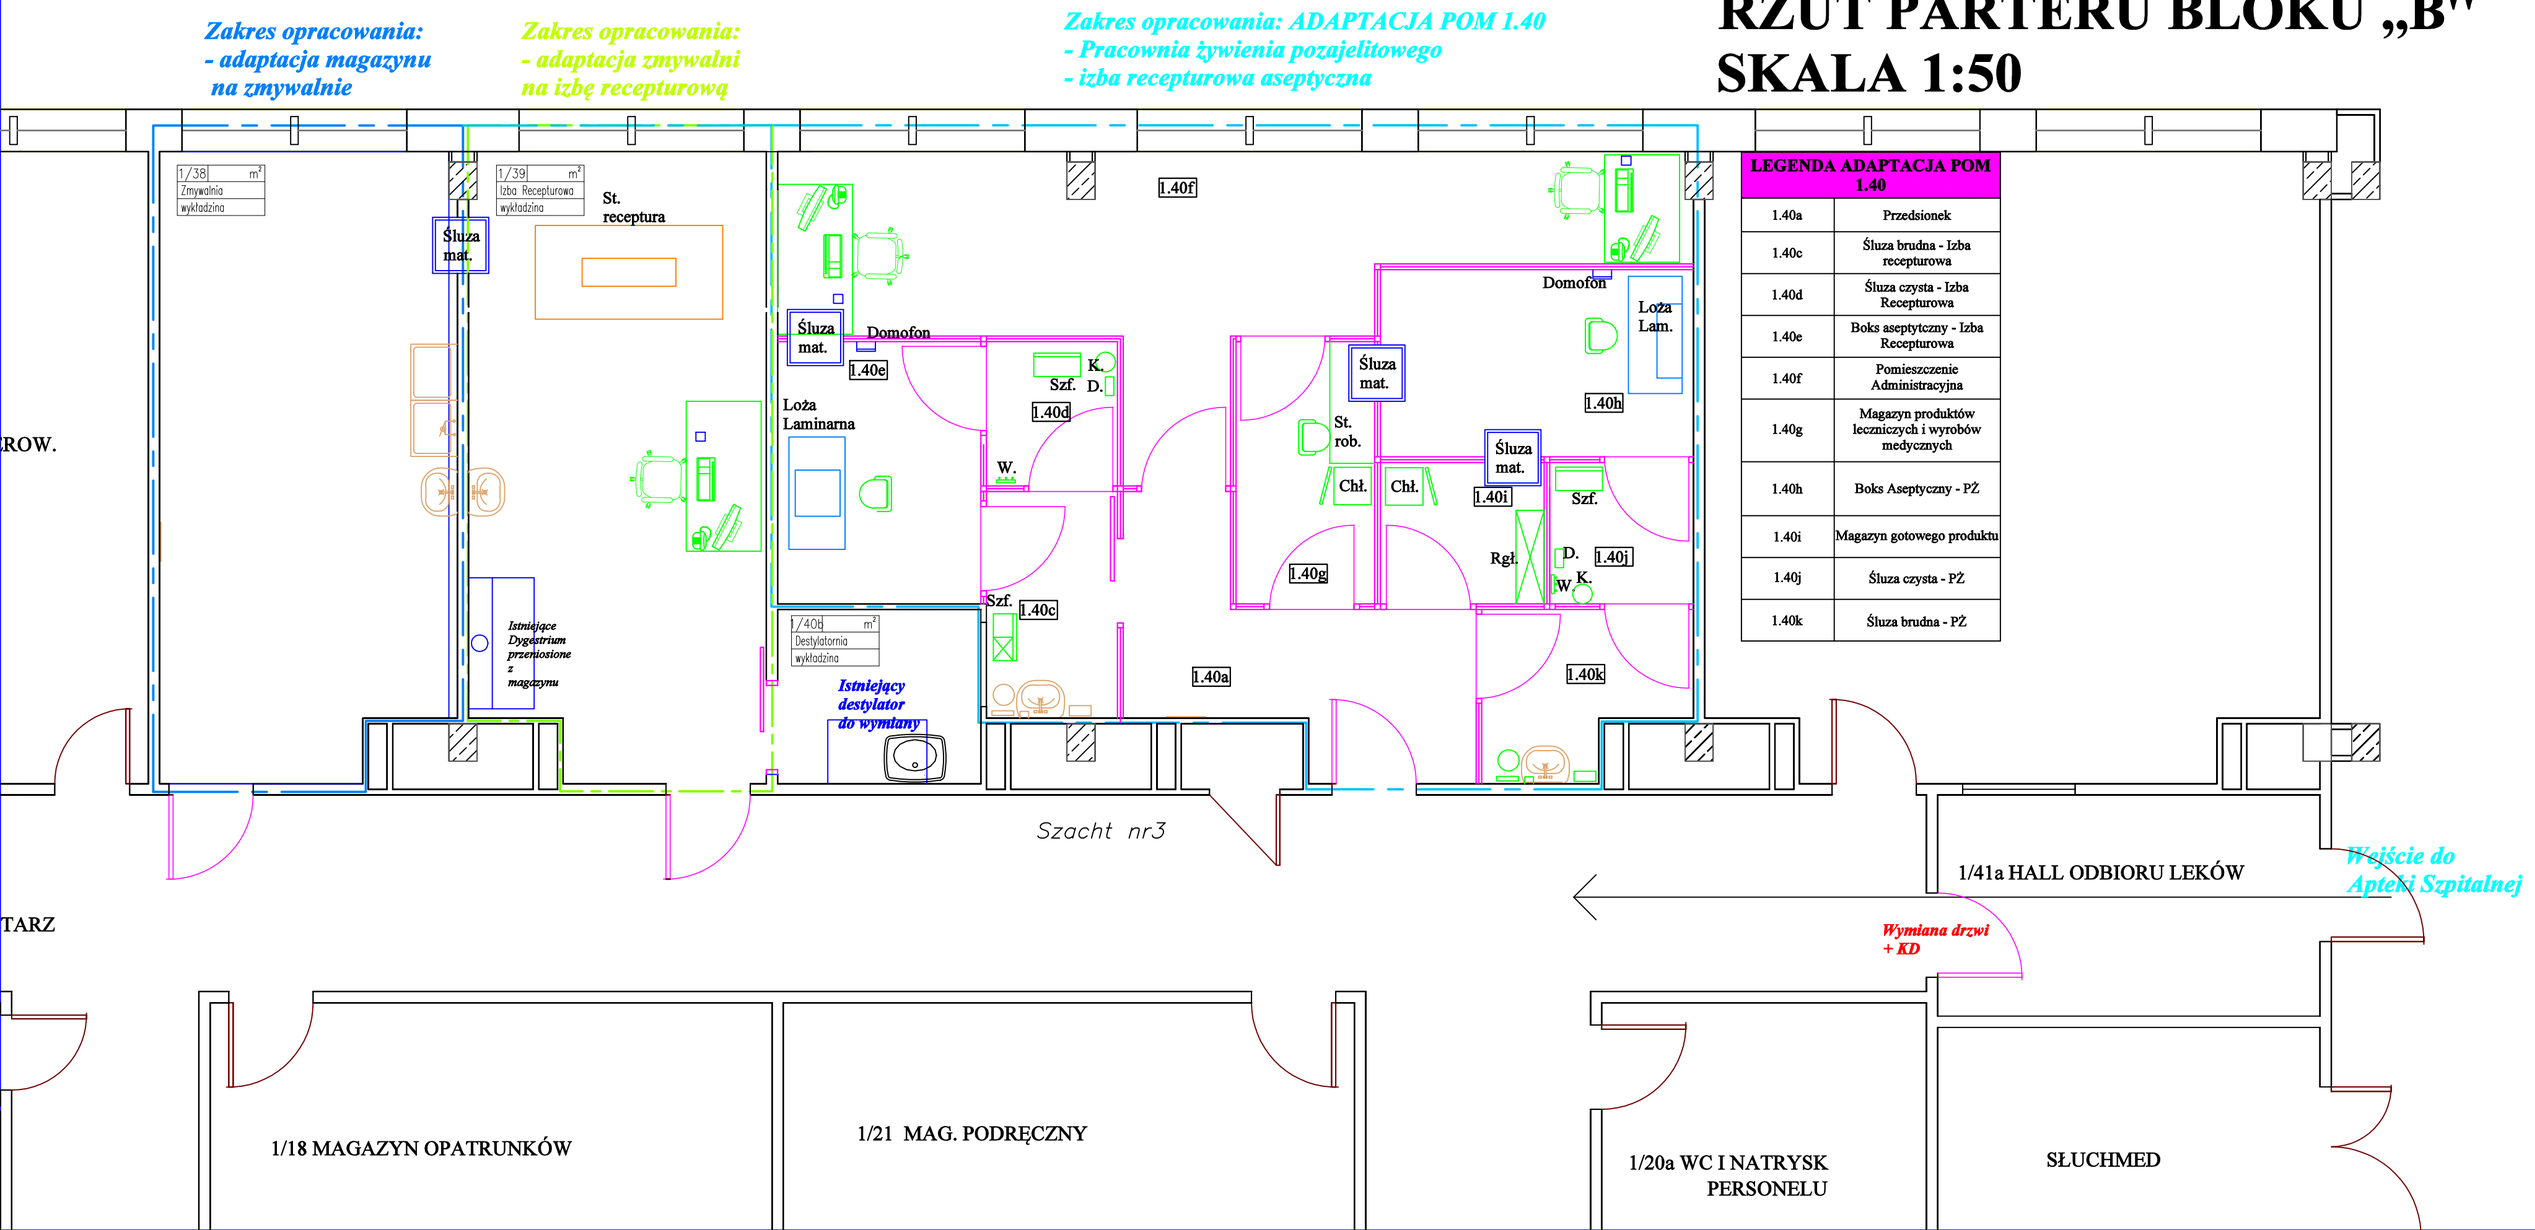

LEGENDA ADAPTACJA POM 1.40	
1.40a	Przedsionek
1.40c	Śluza brudna - Izba recepturowa
1.40d	Śluza czysta - Izba Recepturowa
1.40e	Boks aseptytczny - Izba Recepturowa
1.40f	Pomieszczenie Administracyjna
1.40g	Magazyn produktów leczniczych i wyrobów medycznych
1.40h	Boks Aseptyczny - PŻ
1.40i	Magazyn gotowego produktu
1.40j	Śluza czysta - PŻ
1.40k	Śluza brudna - PŻ