PRZEKRÓJ POPRZECZNY PRZYKRYCIA DYLATACYJNEGO
skala 1:5

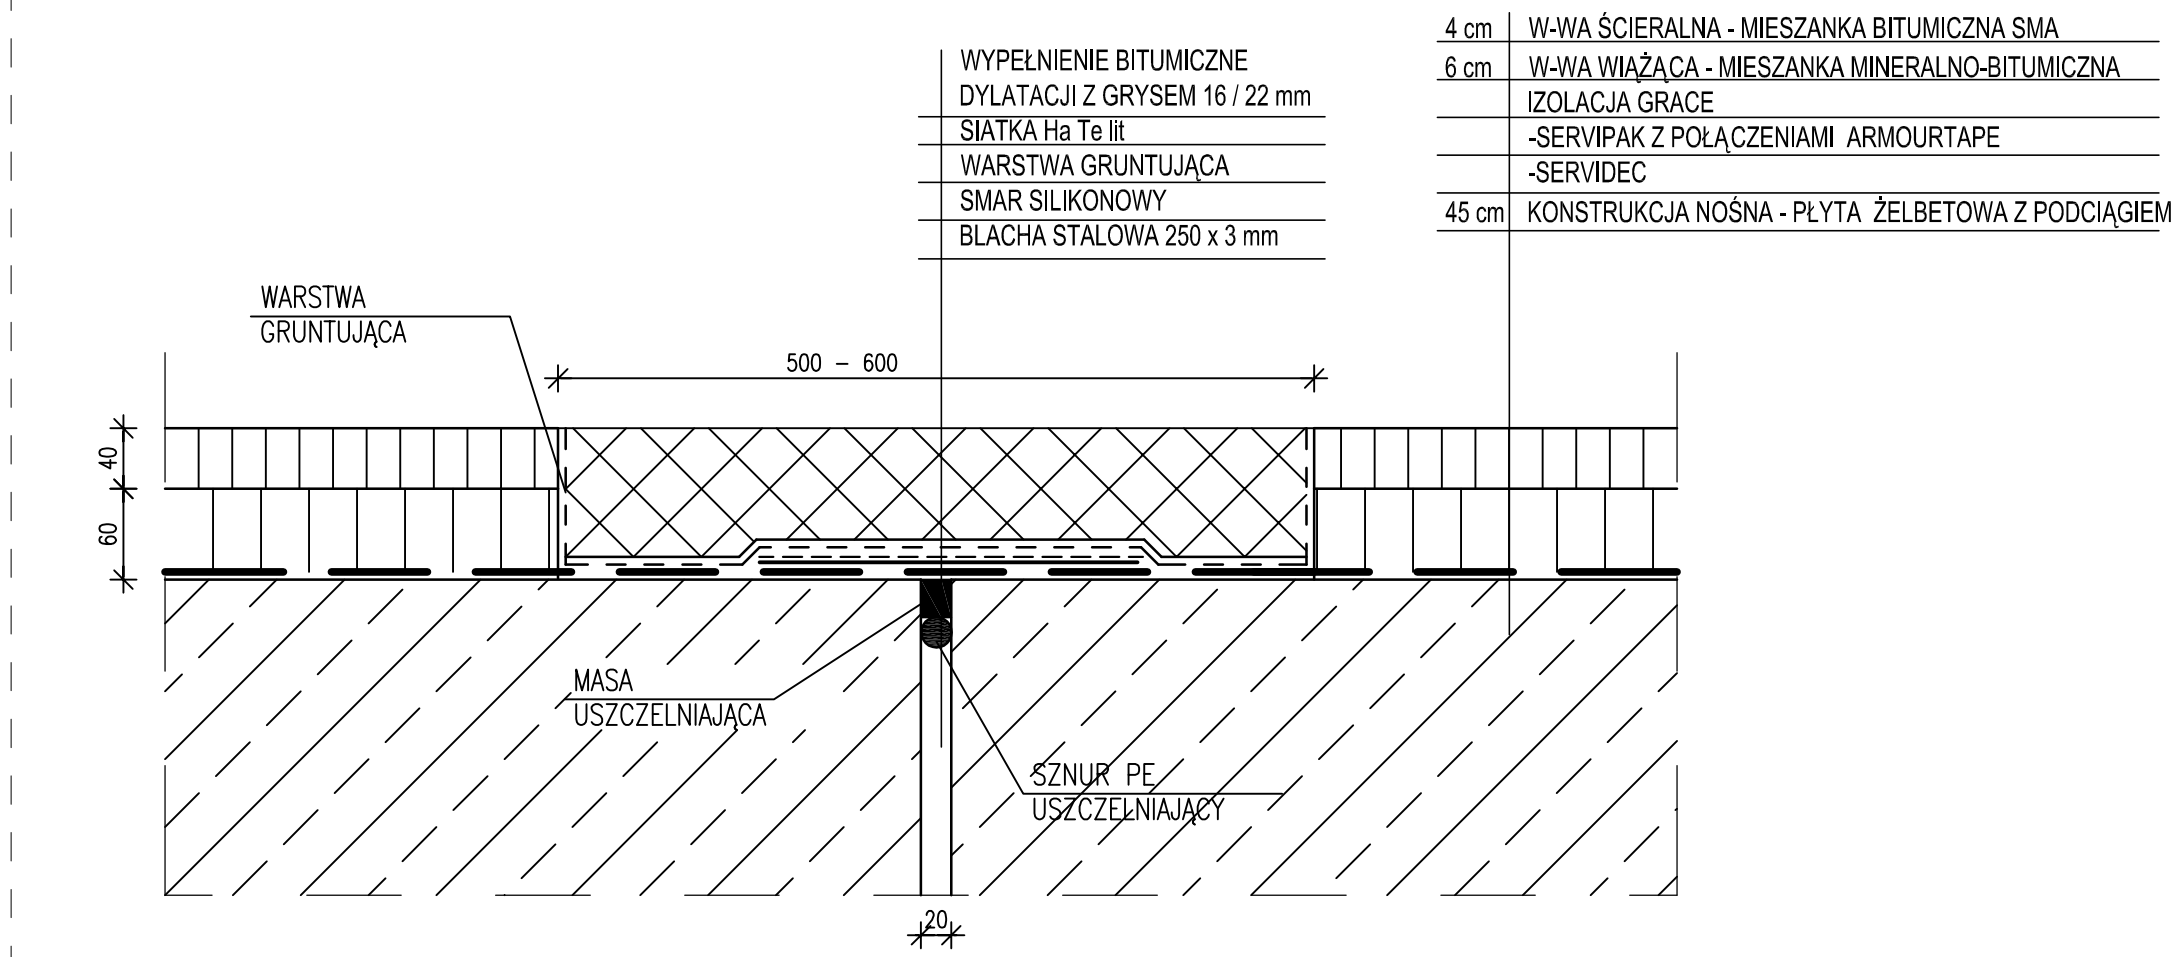

Zamawiający: SAMODZIELNY PUBLICZNY SZPITAL WOJEWÓDZKI im. PAPIEŻA JANA PAWŁA II W ZAMOŚCIU				Nr ewidencyjny: 3/2014
Obiekt: PODJAZD DO IZBY PRZYJĘĆ				Stadium: P.B.-W.
Treść rysunku: SZCZEGÓŁ DYLATACJI				Branża: KONSTRUKCJA
Wyszczególnienie	Nazwisko i imię	Data	Podpis	Skala: 1:5
Opracował	mgr inż. STANISŁAW PLECHAWSKI Upr.bud,Nr ANB-513/1/9/83	04.2014		
Asystentka	mgr inż. EWELINA ZBYRYT	04.2014		Nr rys. 11