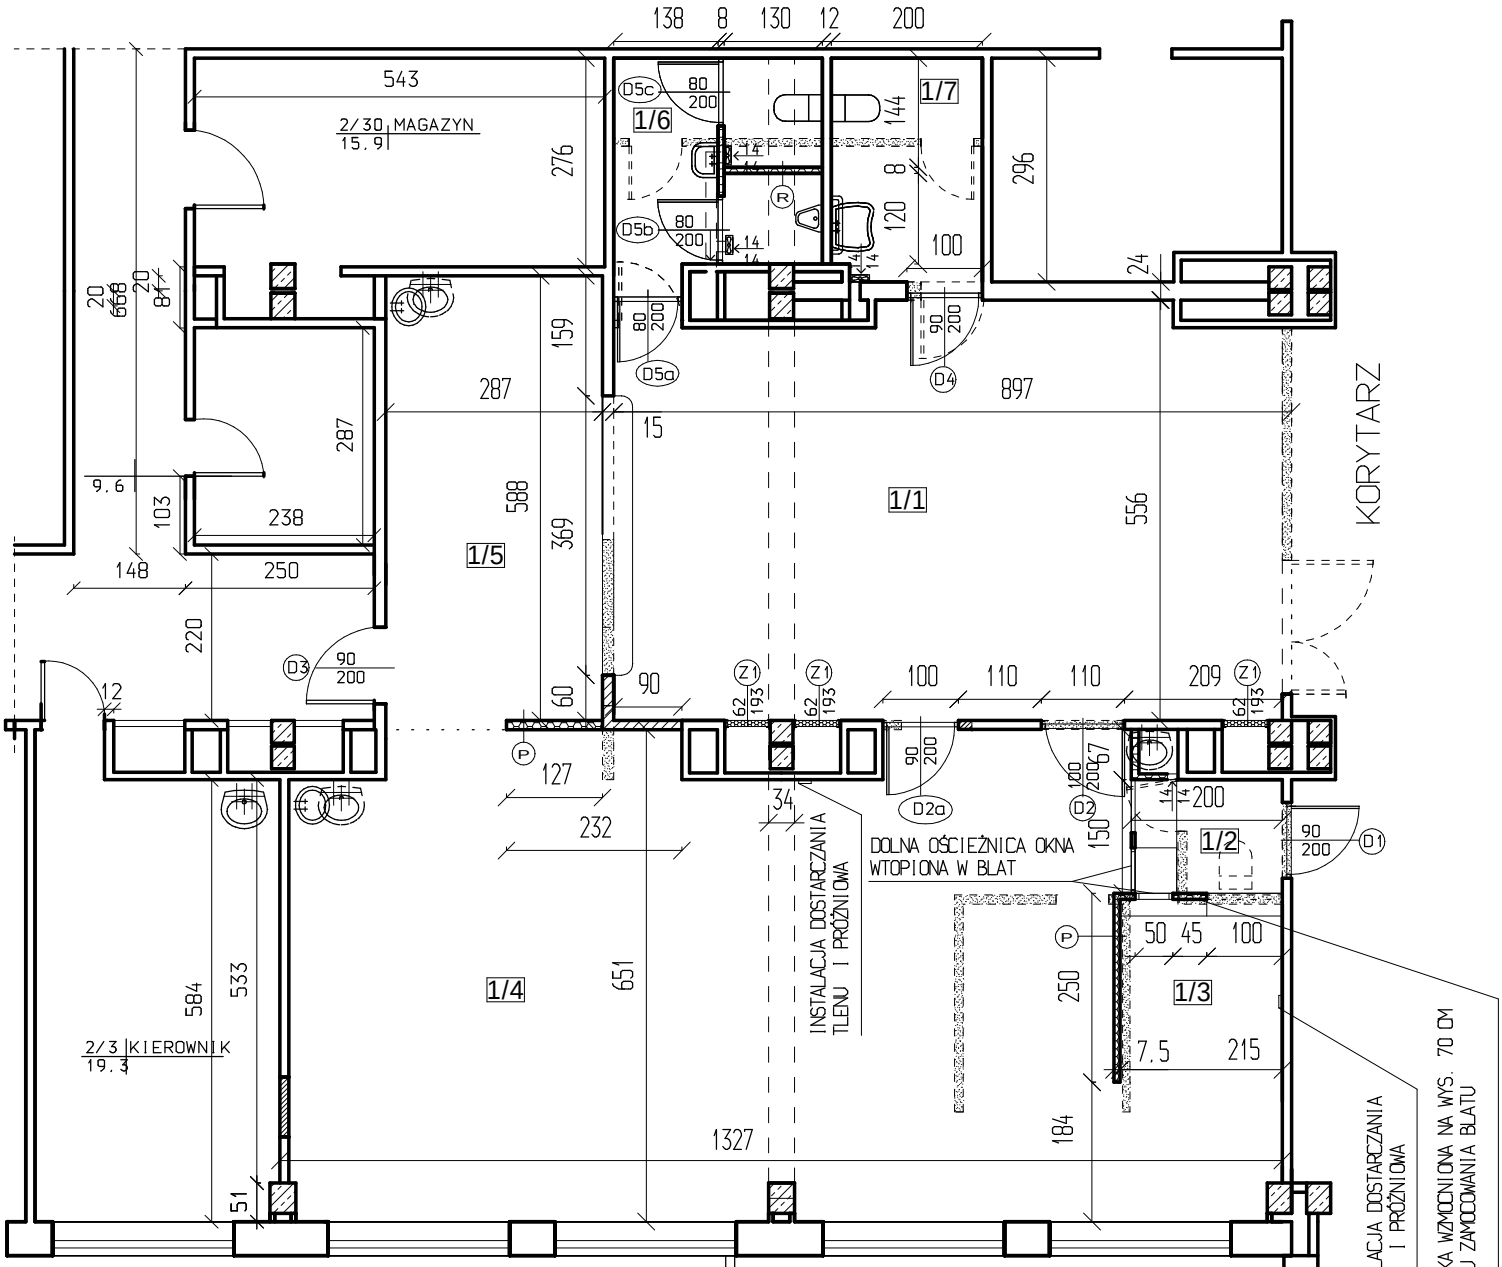

(P) ŚCIANY O ODPRONOSCI OGNIOWEJ EI 30 w pom. 1/3 i 1/4

PŁYTA G.-K. OGIEŃ 1.25 CM
PROFILE C 50 MM
PŁYTA G.-K. OGIEŃ 1.25 CM
WYPEŁNIENIE WEŁNA MINERALNA 5 CM

GRUBOŚĆ 7.5 CM

(R) ŚCIANY OPOMIESZCZEŃ MOKRYCH

PŁYTA G.-K. WODA 1.25 CM
FOLIA PAROIZOLACYJNA od strony pom. mokrego
PROFILE C 50 MM
FOLIA PAROIZOLACYJNA od strony pom. mokrego
PŁYTA G.-K. WODA 1.25 CM
WYPEŁNIENIE WEŁNA MINERALNA 5 CM

GRUBOŚĆ 7.5 CM

WYBURZONE FRAGMENTY SCIAN

ZAMUROWANE FRAGMENTY SCIAN

1.1	POCZEKALNIA
47.73m2	płytki kamienne
1.2	POMIESZCZENIE DOSTARCZANIA PRÓBEK Z ODDZIAŁÓW SZPITALNYCH I ODBIORU WYNIKÓW
2.93m2	gresy
1.3	ANEKS REJESTRACJI PRÓBEK I WYDAWANIA WYNIKÓW DLA ODDZIAŁÓW SZPITALNYCH
9.07m2	gresy
1.4	POMIESZCZENIE POBIERANIA PRÓBEK
68.76m2	gresy
1.5	REJESTRACJA
17.07m2	gresy
1.6	W.C. MĘŻCZYZN
7.85m2	gresy
1.7	W.C. KOBIET + NIEPEŁNOSPRAWNYCH
5.86m2	gresy

W SUMIE 159.27 m2

P. B.-W. PRZEBUDOWY POMIESZCZEŃ REJESTRACJI I POBIERANIA PRÓBEK W LABORATORIUM ANALITYCZNYM I PRACOWNIACH W SAMODZIELNYM PUBLICZNYM SZPITALU WOJEWÓDZKIM IM. JANA PAWŁA II W ZAMOŚCIU
22-400 ZAMOŚĆ ALEJE JANA PAWŁA II NR 10

nr rys. A1

inwestor: SAMODZIELNY PUBLICZNY SZPITAL WOJEWÓDZKI IM. JANA PAWŁA II 22-400 ZAMOŚĆ ALEJE JANA PAWŁA II NR 10

branża: ARCH.

rysunek: RZUT REMONTOWANYCH POMIESZCZEŃ

projektował: mgr inż.arch. Magdalena Jarosz
upr.bud.do projektowania bez ograniczeń
w specjalności architektonicznej
nr ewid: UANB-II-7342/61/92

sprawdził: mgr inż.arch. Maria Gmyz
upr.bud.do projektowania bez ograniczeń
w specjalności architektonicznej
nr ewid: UANB-II-8387/96/87

data: 12/2015

skala: 1:100