POCZEKALNIA

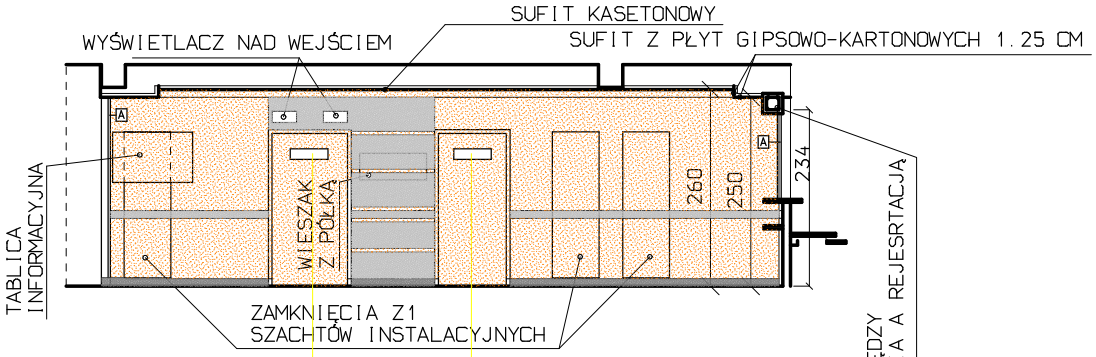

WIDOK ŚCIANY A

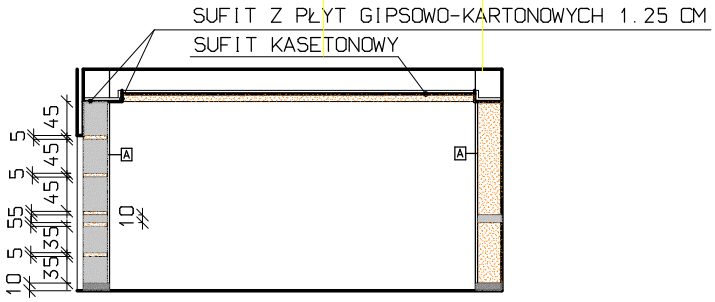

WIDOK ŚCIANY B

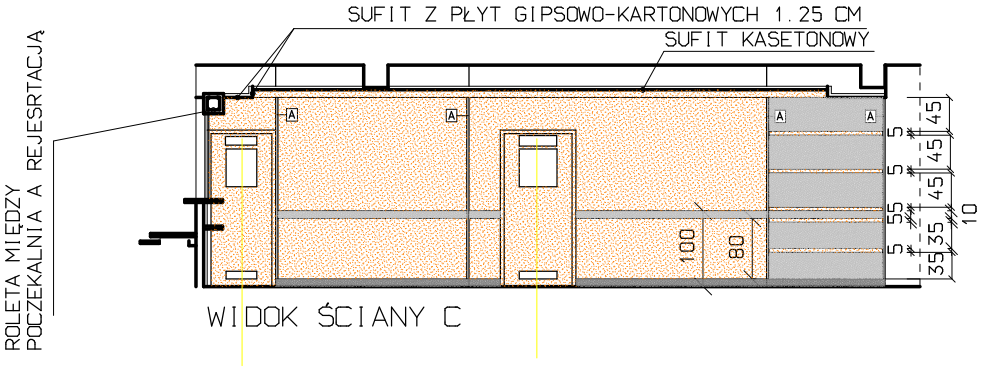

WIDOK ŚCIANY C

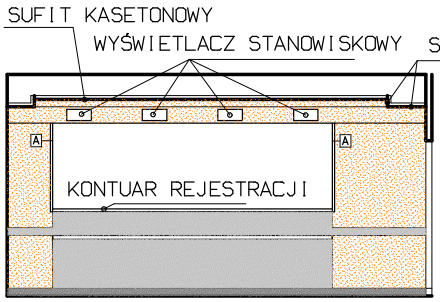

WIDOK ŚCIANY D

FARBA ZMYWALNA KOLOR ECRU-KREMOWY RAL 1015

FARBA ZMYWALNA KOLOR POPIELATY RAL 7044

A NAROŻNIKI OCHRONNE NP. SO 30 FIRMY ACROVYN KOLOR PERLOWY

PRÓBKI KOLORÓW PRZEDSTAWIĆ DO AKCEPTACJI INWESTOROWI

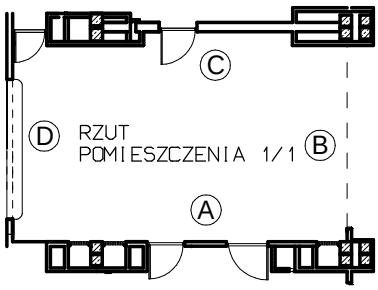

P. B.-W. PRZEBUDOWY POMIESZCZEŃ REJESTRACJI I POBIERANIA PRÓBEK W LABORATORIUM ANALITYCZNYM I PRACOWNIACH W SAMODZIELNYM PUBLICZNYM SZPITALU WOJEWÓDZKIM IM. JANA PAWŁA II W ZAMOŚCIU

22-400 ZAMOŚĆ ALEJE JANA PAWŁA II NR 10

nr rys. A4

inwestor: SAMODZIELNY PUBLICZNY SZPITAL WOJEWÓDZKI IM. JANA PAWŁA II 22-400 ZAMOŚĆ ALEJE JANA PAWŁA II NR 10

branża: TECHN.

rysunek: ŚCIANY POCZEKALNI 1/1

data: 2/2016

projektował: mgr inż.arch. Magdalena Jarosz
upr.bud.do projektowania bez ograniczeń
w specjalności architektonicznej
nr ewid: UANB-II-7342/61/92

skala: 1:100