


ELEMENTY Z KTÓRYCH NALEŻY WYKONAC MEBLE:

BLATY Z PŁYTY MDF okleiniwane KOLOR ECRU-KREMOWY zbliżony do RAL 1015  
 FRONTY SZAFEK W KOLORZE POMARAŃCZOWYM zbliżonym do RAL 2009 matowym  
 BOCZNE ŚCIANKI I PÓLKI - KOLOR ECRU- KREMOWY zbliżony do RAL 1015  
 NÓŻKI I UCHWYTY- METALIC  
 POSZCZEGÓLNE MATERIAŁY PRZEDSTAWIĆ DO AKCEPTACJI INWESTOROWI

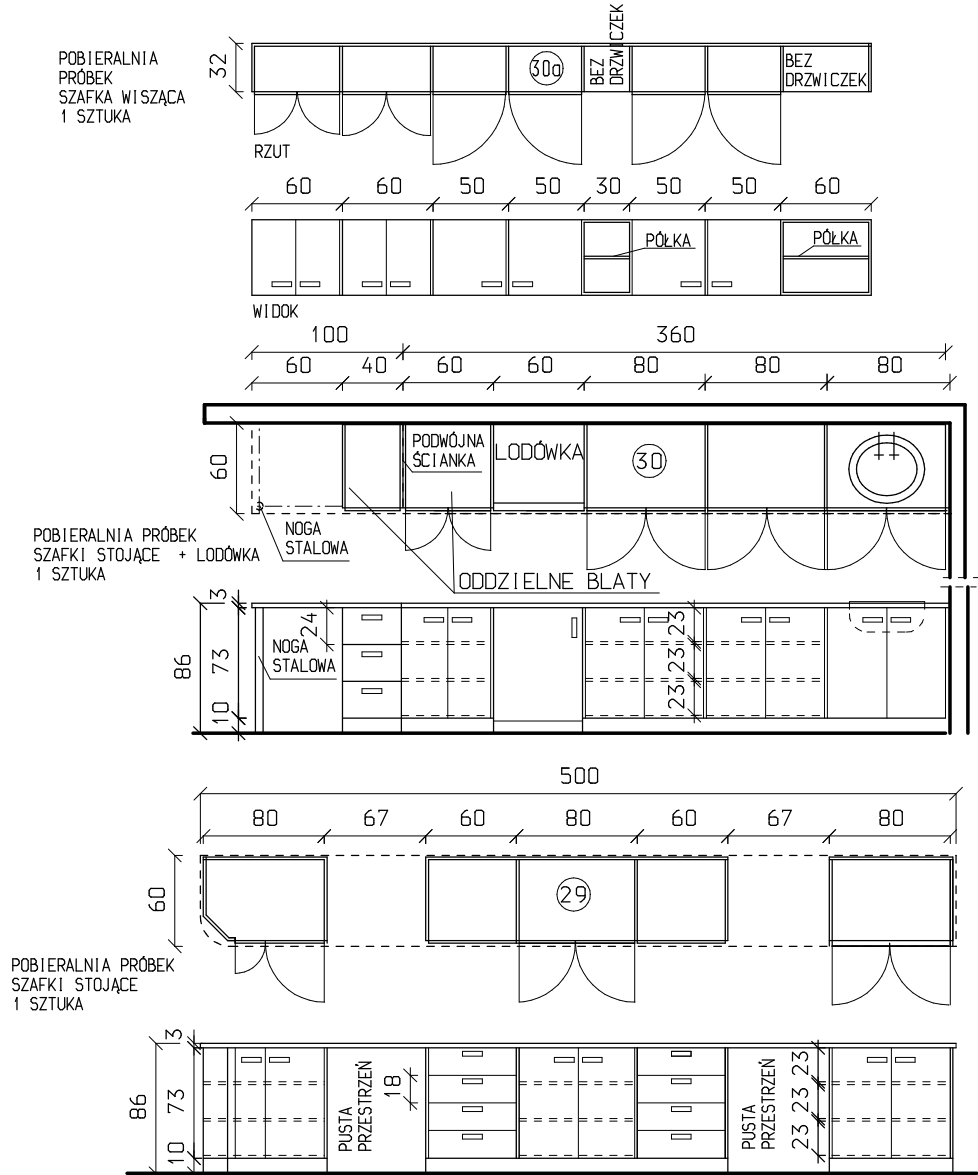

P. B. -W. PRZEBUDOWY POMIĘSZCZEŃ REJESTRACJI I POBIERANIA PRÓBEK W LABORATORIUM ANALITYCZNYM I PRACOWNIACH W SAMODZIELNYM PUBLICZNYM SZPITALU WOJEWÓDZKIM IM. JANA PAWŁA II W ZAMOŚCIU		nr rys. <b>A12</b>
22-400 ZAMOŚĆ ALEJE JANA PAWŁA II NR 10		
inwestor	SAMODZIELNY PUBLICZNY SZPITAL WOJEWÓDZKI IM. JANA PAWŁA II 22-400 ZAMOŚĆ ALEJE JANA PAWŁA II NR 10	branża <b>TECHN</b>
rysunek <b>SZAFKI POBIERALNIA</b>		data 2/2016
projektant	mgr inż.arch. Magdalena Jarosz upr.bud.do projektowania bez ograniczeń w specjalności architektonicznej nr ewid: UANB-II-7342/61/92	skala 1:50