


Sytuacja projektowanego przyłącza kanalizacji sanitarnej S III" oraz projektowanego odcinka instalacji kanalizacji sanitarnej w piwnicy

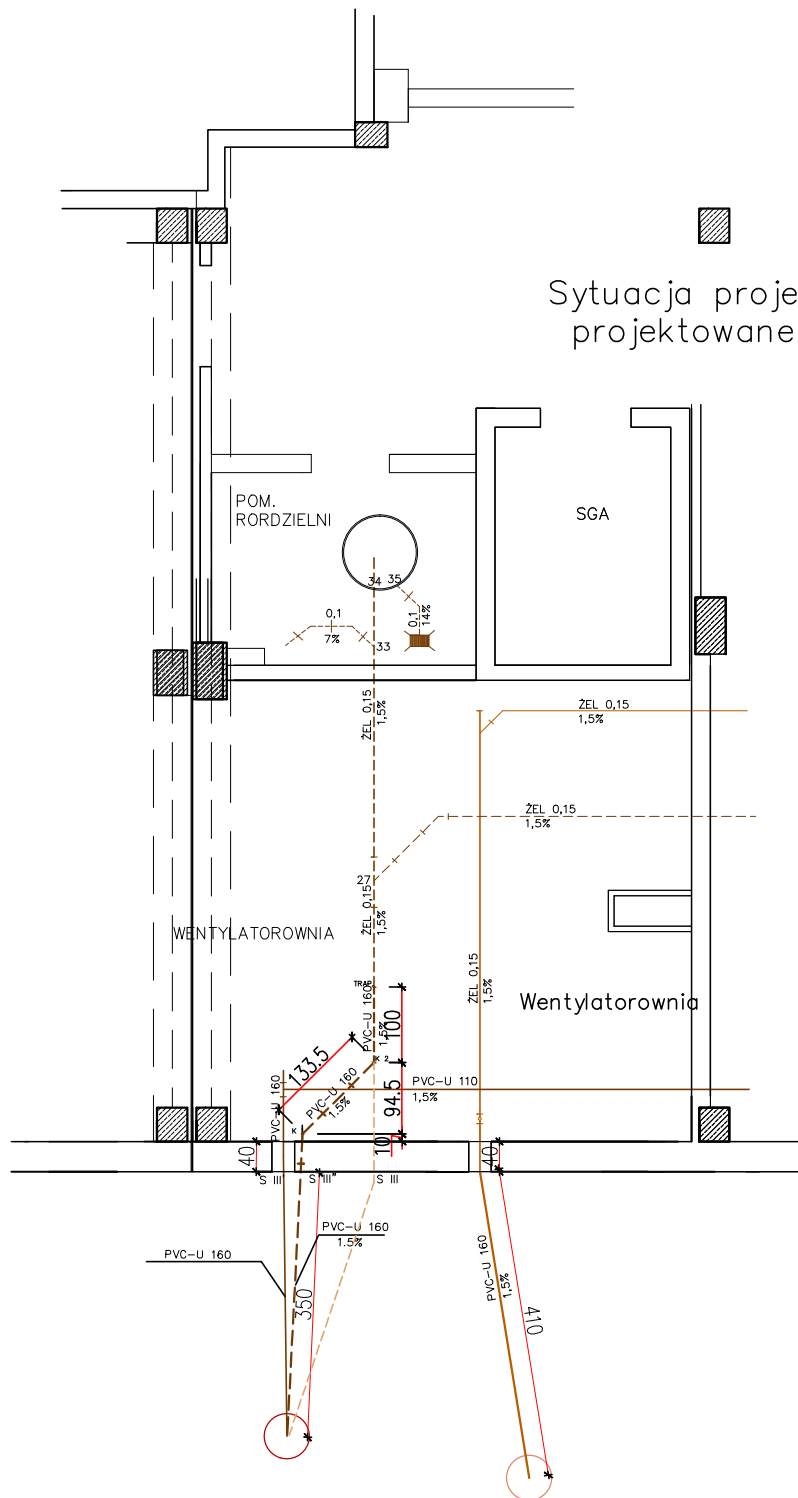

Legenda:

- - istniejąca instalacja kanalizacji deszczowej
- - modernizowane przyłącze kanalizacji deszczowej
- - - - istniejąca instalacja kanalizacji sanitarnej S III pod posadzką
- - - - projektowane przyłącze kanalizacji sanitarnej S III" z projektowaną podposadzkową instalacją kanalizacji sanitarnej
- - istniejąca przyłącze kanalizacji sanitarnej S III' z częścią instalacji kanalizacji sanitarnej od dializatorów
- - - - część przyłącza kanalizacji sanitarnej S III do zdemontowania

Nazwa inwestycji: Przebudowa i modernizacja pomieszczeń w Szpitalnym Oddziale Ratunkowym oraz montaż podnośnika platformowego obudowanego dla osób niepełnosprawnych		Nr ewidencyjny:	
Nazwa i adres inwestora: Samodzielny Publiczny Szpital Wojewódzki im. Papieża Jana Pawła II w Zamościu ul. Aleja Jana Pawła II, 22-400 Zamość		Stadium: P.B.W.	Skala: 1 : 100
Branża: Instalacje Sanitarne			
Tytuł rysunku: Sytuacja projektowanego przyłącza kanalizacji sanitarnej S III" oraz projektowanego odcinka instalacji kanalizacji sanitarnej w piwnicy		Nr rysunku: 4/8	
Imię i Nazwisko	Nr uprawnień	Branża	Data
Projektujący: inż. Lucjan Chwaleba	Upr. bud. do proj.: ANB-513/1/132/83	sanitarna	04.2017r.
Podpis			