


KARDIOCHIRURGIA BL."C" IIIp.

KARDIOLOGIA – BLOK "C" – piętro III

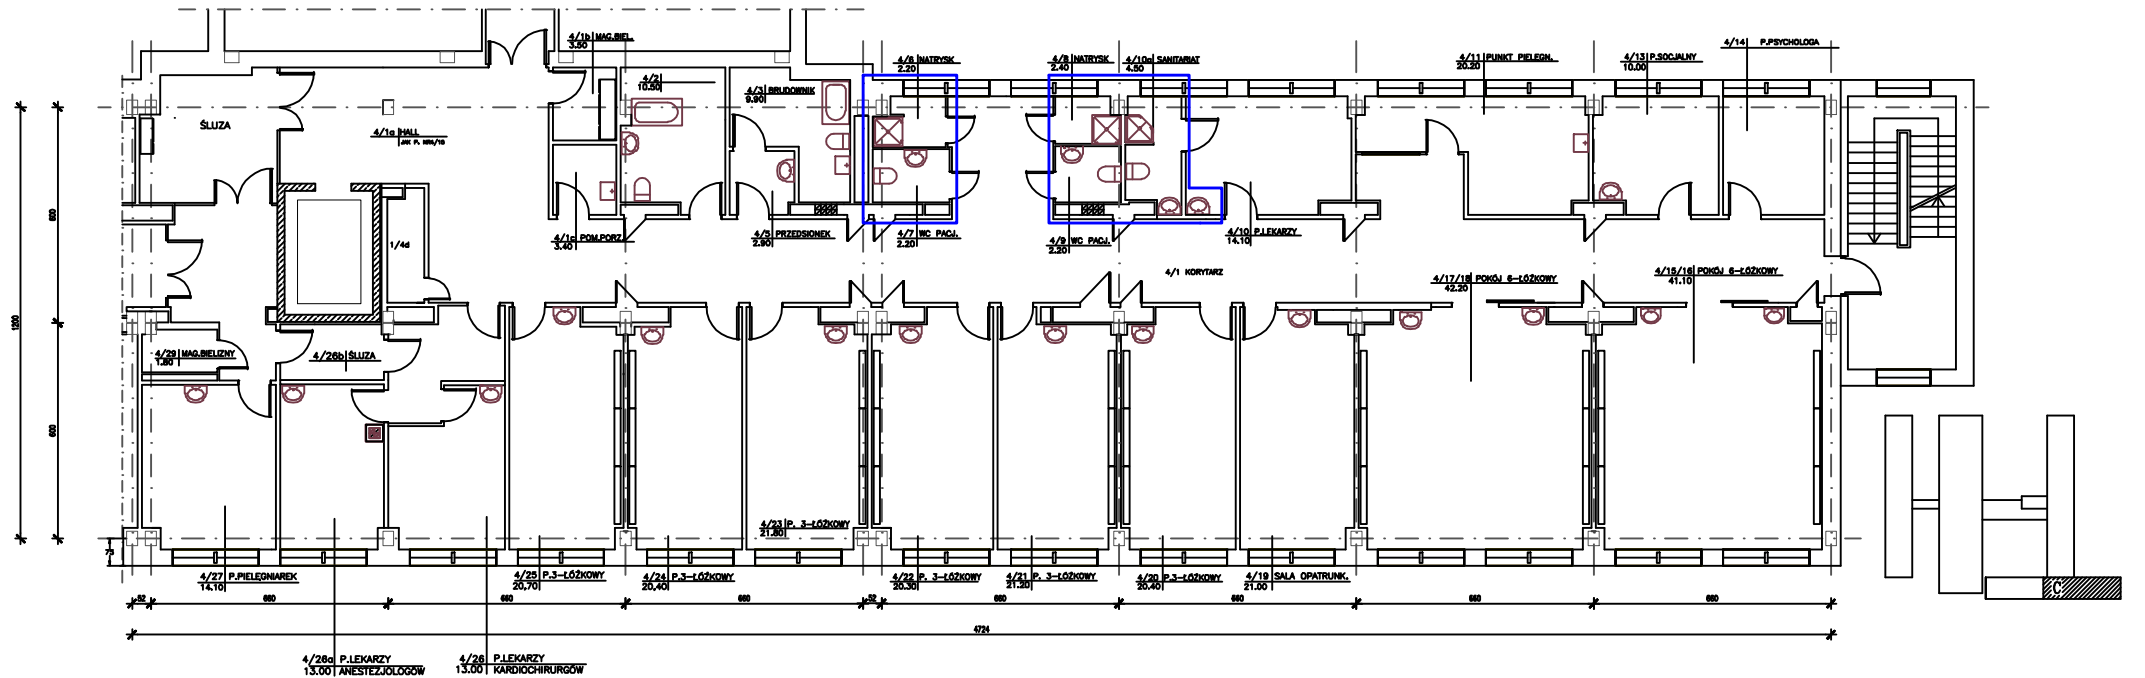

Projektant	Data	Skala
Właściciel SAMODZIELNY PUBLICZNY SZPITAL WOJEWÓDZKI IM. PAPIEŻA JANA PAWŁA II W ZAMOŚCIU	KARDIOLOGIA BL."C" IIIp. – strona praw	Nr rys.