


PODŁOGA Z PŁYTEK GRANITOWYCH, MATOWYCH
 WYMIARACH 30/30/1,5 CM
 COKOLIKI WYS. 10 CM
 KOLOR PODSTAWOWY POPIELATY ZBLIŻONY DO RAL 7038
 PAS PŁYTEK BRĄZOWY ZBLIŻONY DO RAL 8001
 KOLOR ZBLIŻONY DO KOLORU PŁYTEK ISTNIEJĄCYCH W KORYTARZU

PŁYTKI PRZEDSTAWIĆ DO AKCEPTACJI INWESTOROWI

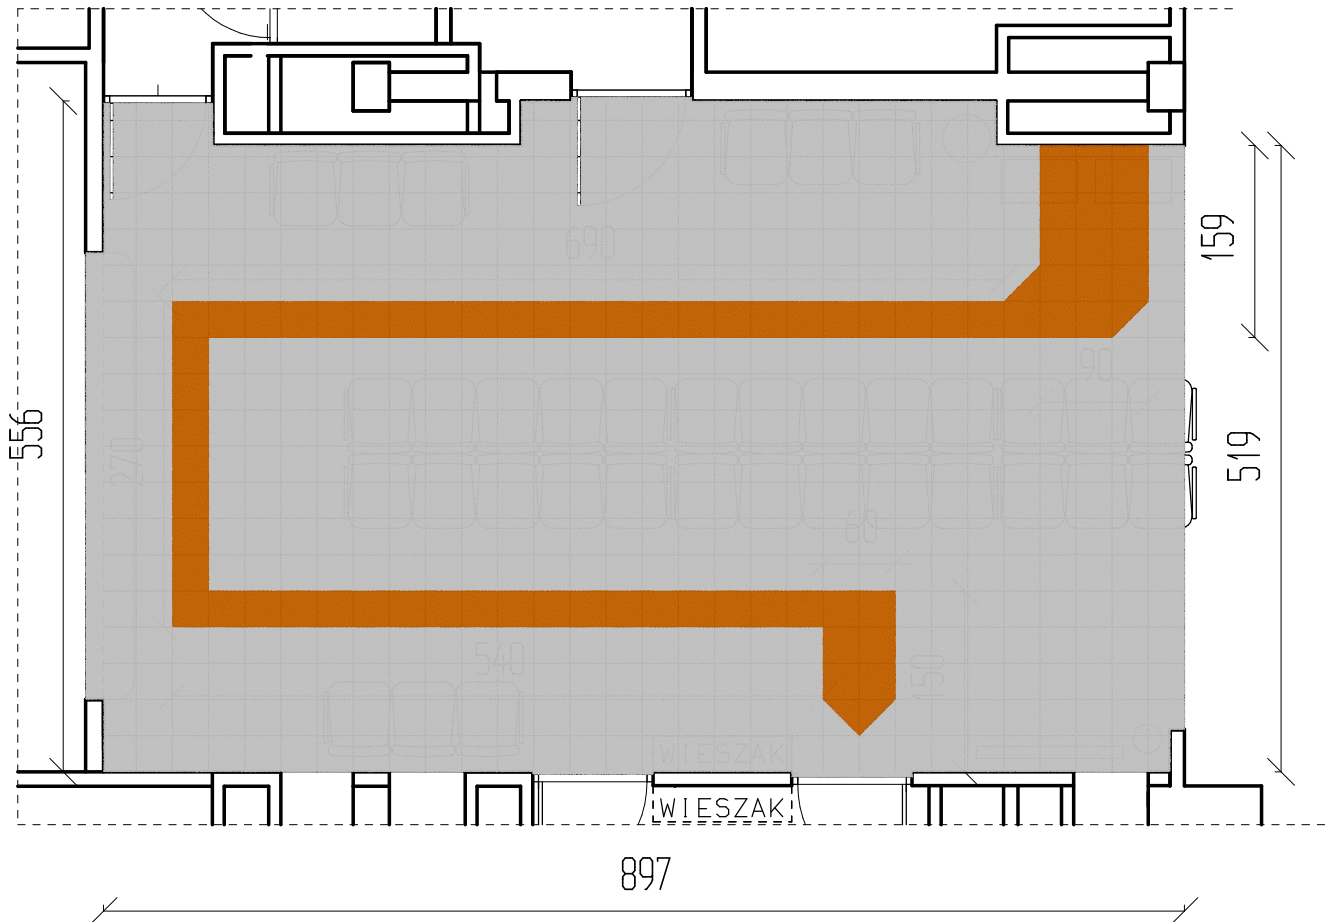

PODŁOGA W POCZEKALNI
 PŁYTKI KAMIANNE 30/30 CM

P. B. -W. PRZEBUDOWY POMIESZCZEŃ REJESTRACJI I POBIERANIA PRÓBEK W LABORATORIUM ANALITYCZNYM I PRACOWNIACH W SAMODZIELNYM PUBLICZNYM SZPITALU WOJEWÓDZKIM IM. JANA PAWŁA II W ZAMOŚCIU 22-400 ZAMOŚĆ ALEJE JANA PAWŁA II NR 10		nr rys. A9
inwestor SAMODZIELNY PUBLICZNY SZPITAL WOJEWÓDZKI IM. JANA PAWŁA II 22-400 ZAMOŚĆ ALEJE JANA PAWŁA II NR 10	branża TECHN	
rysunek PODŁOGA POCZEKALNI	data 2/2016	
projektował mgr inż. arch. Magdalena Jarosz upr. bud. do projektowania bez ograniczeń w specjalności architektonicznej nr ewid: UANB-II-7342/61/92	skala 1:50	