


Profil projektowanego przyłącza kanalizacji sanitarnej SIII”

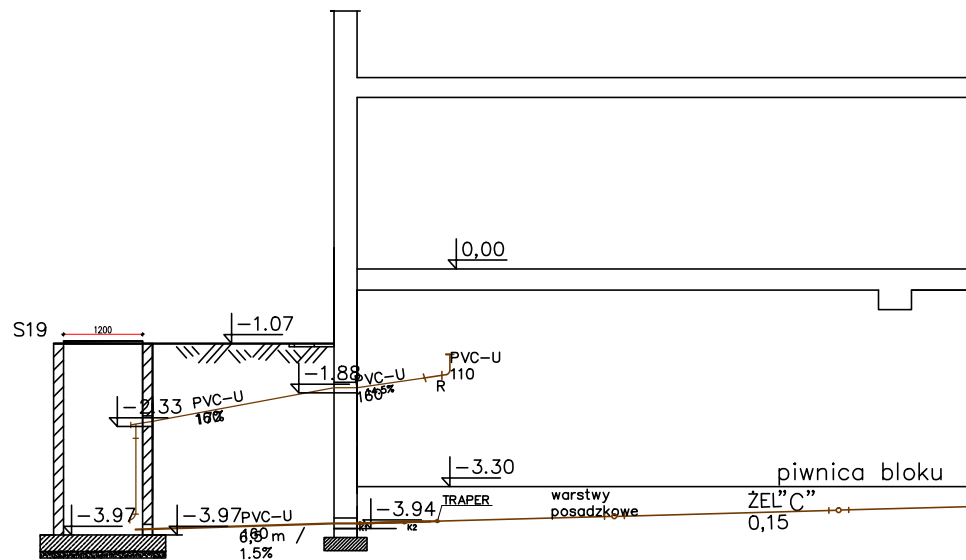

Nazwa inwestycji: Przebudowa i modernizacja pomieszczeń w Szpitalnym Oddziale Ratunkowym oraz montaż podnośnika platformowego obudowanego dla osób niepełnosprawnych				Nr ewidencyjny:
Nazwa i adres inwestora: Samodzielny Publiczny Szpital Wojewódzki im. Papieża Jana Pawła II w Zamościu ul. Aleja Jana Pawła II, 22-400 Zamość			Stadium: P.B.W.	Skala: 1 : 100
Branża: Instalacje Sanitarna				
Tytuł rysunku: Profil przyłącza kanalizacji sanitarnej SIII”				Nr rysunku: 8 / 8
Imię i Nazwisko Projektujący: inż. Lucjan Chwaleba	Nr uprawnień Upr. bud. do proj.: ANB-513/1/132/83	Branża sanitarna	Data 04.2017r.	Podpis