


PATOMORFOLOGIA – PIWNICE – BLOK "B"

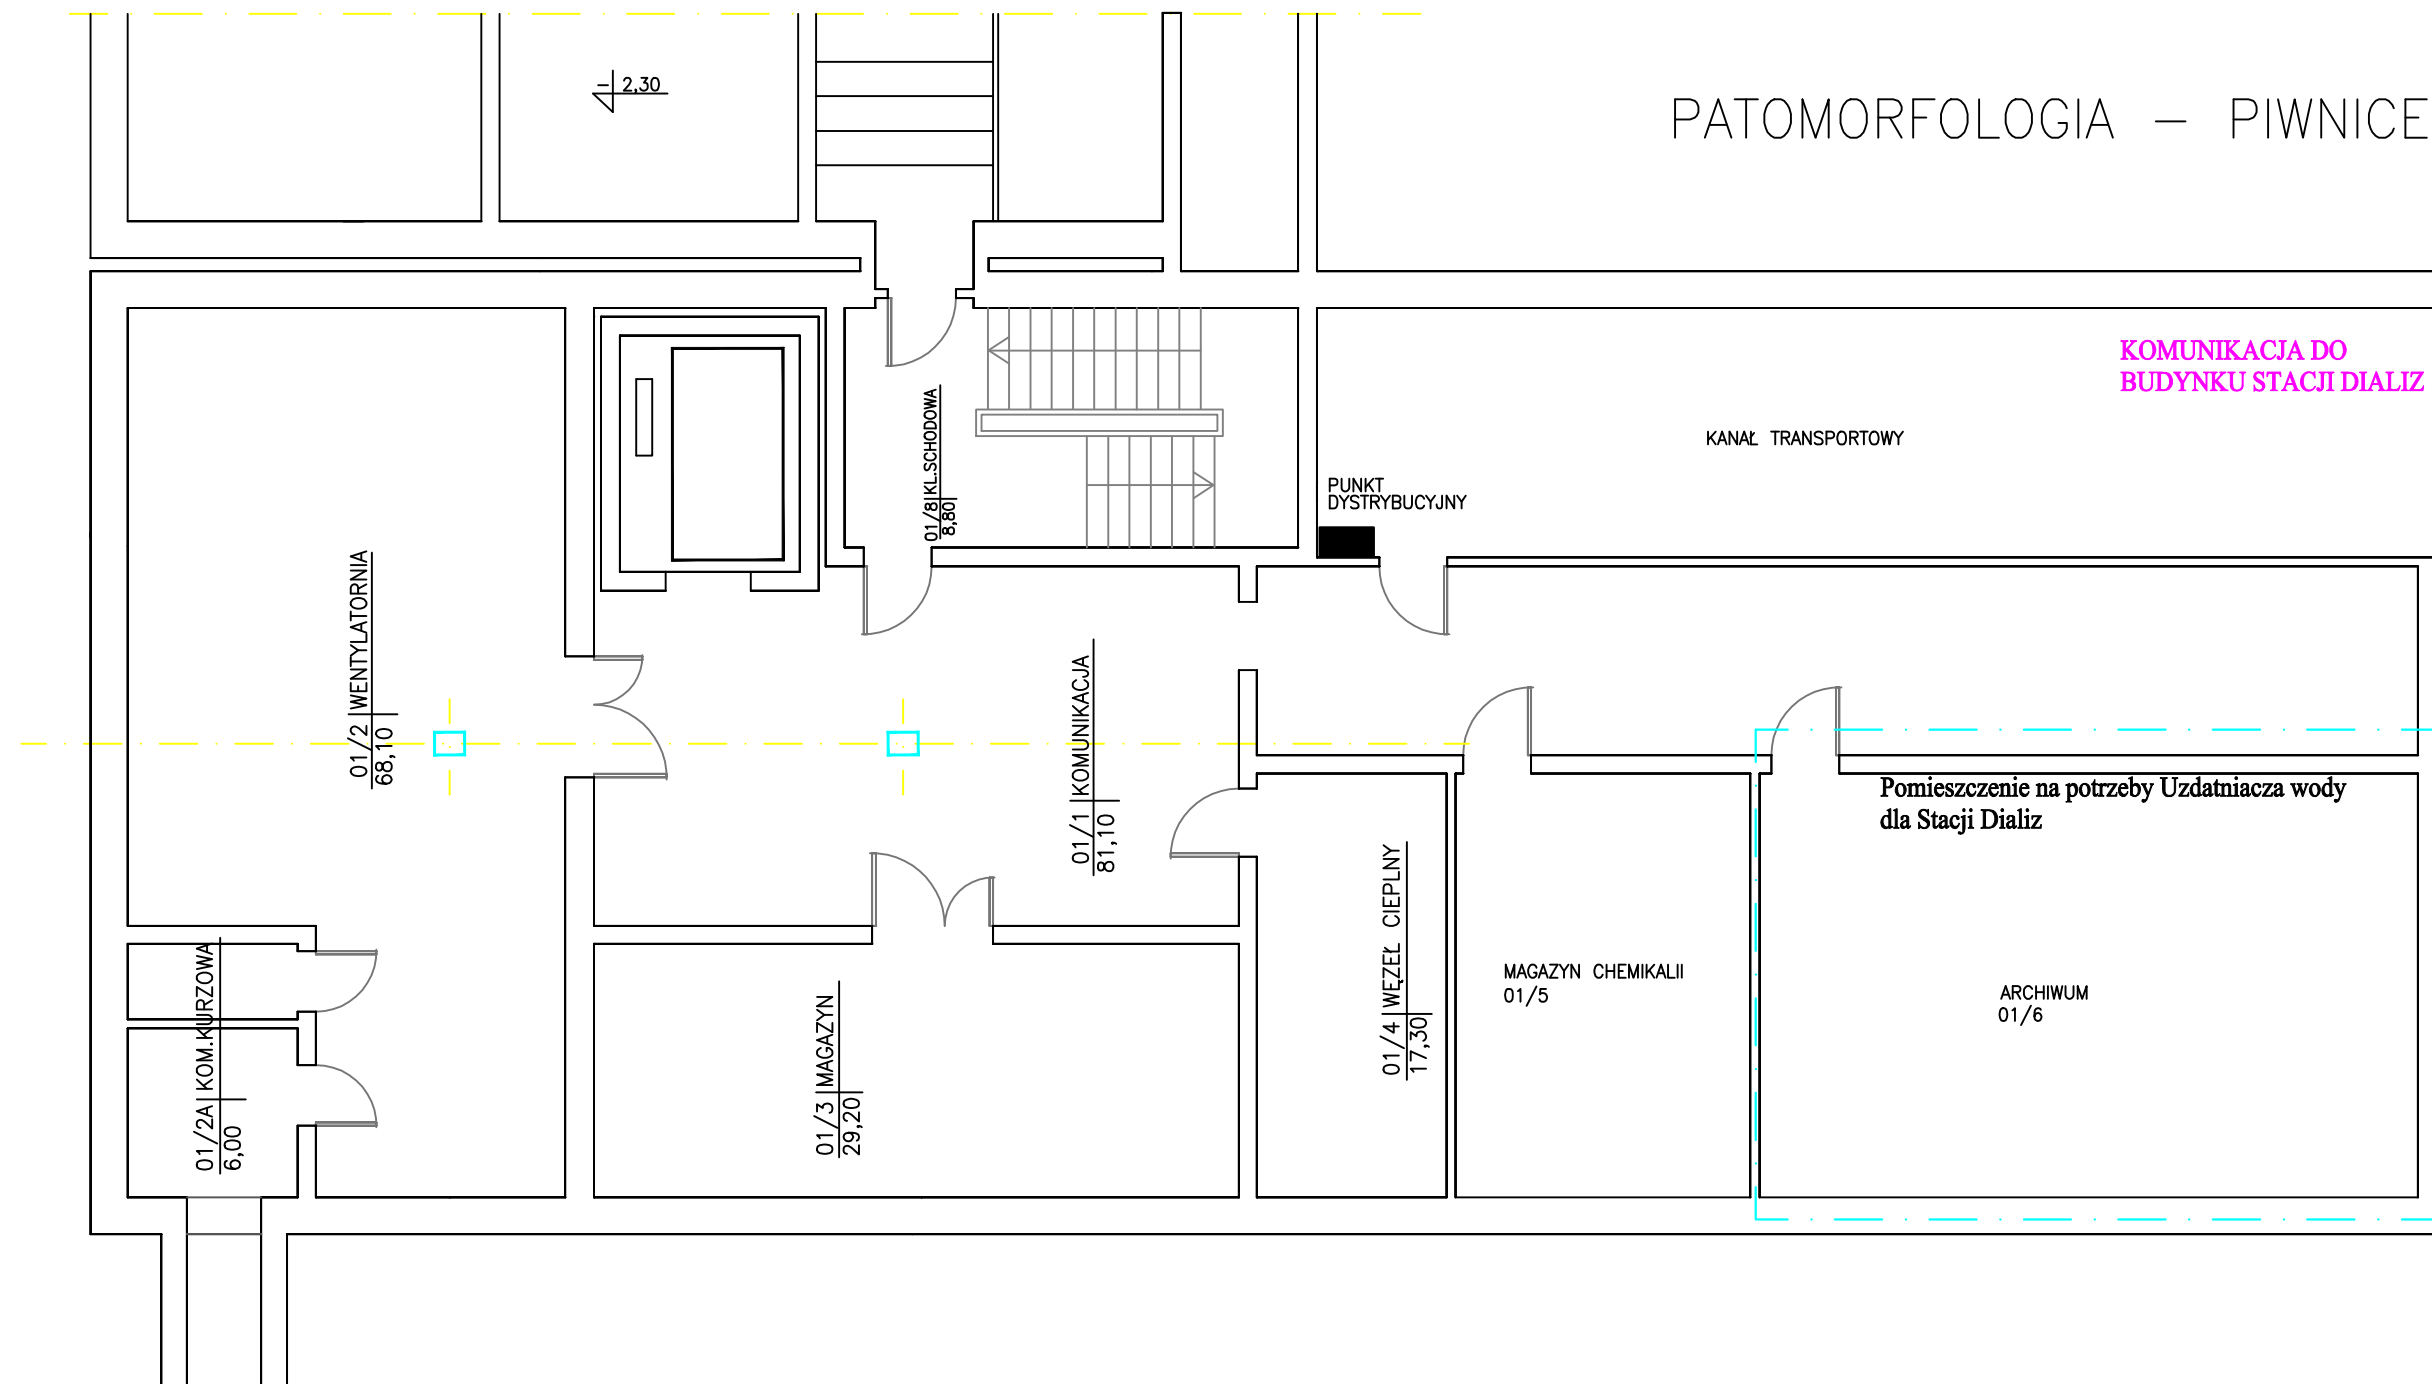

Zamawiający: Samodzielny Publiczny Szpital Wojewódzki im. Papieża Jana Pawła II w Zamościu	Numer ewidencyjny
Obiekt: Koncepcja – Stacja Dializ	Studium: KONCEPCJA
Nazwa rysunku: Rzut PIWNICY PATOMORFOLOGIA	Branża: TECHNOLOGIA
	Skala