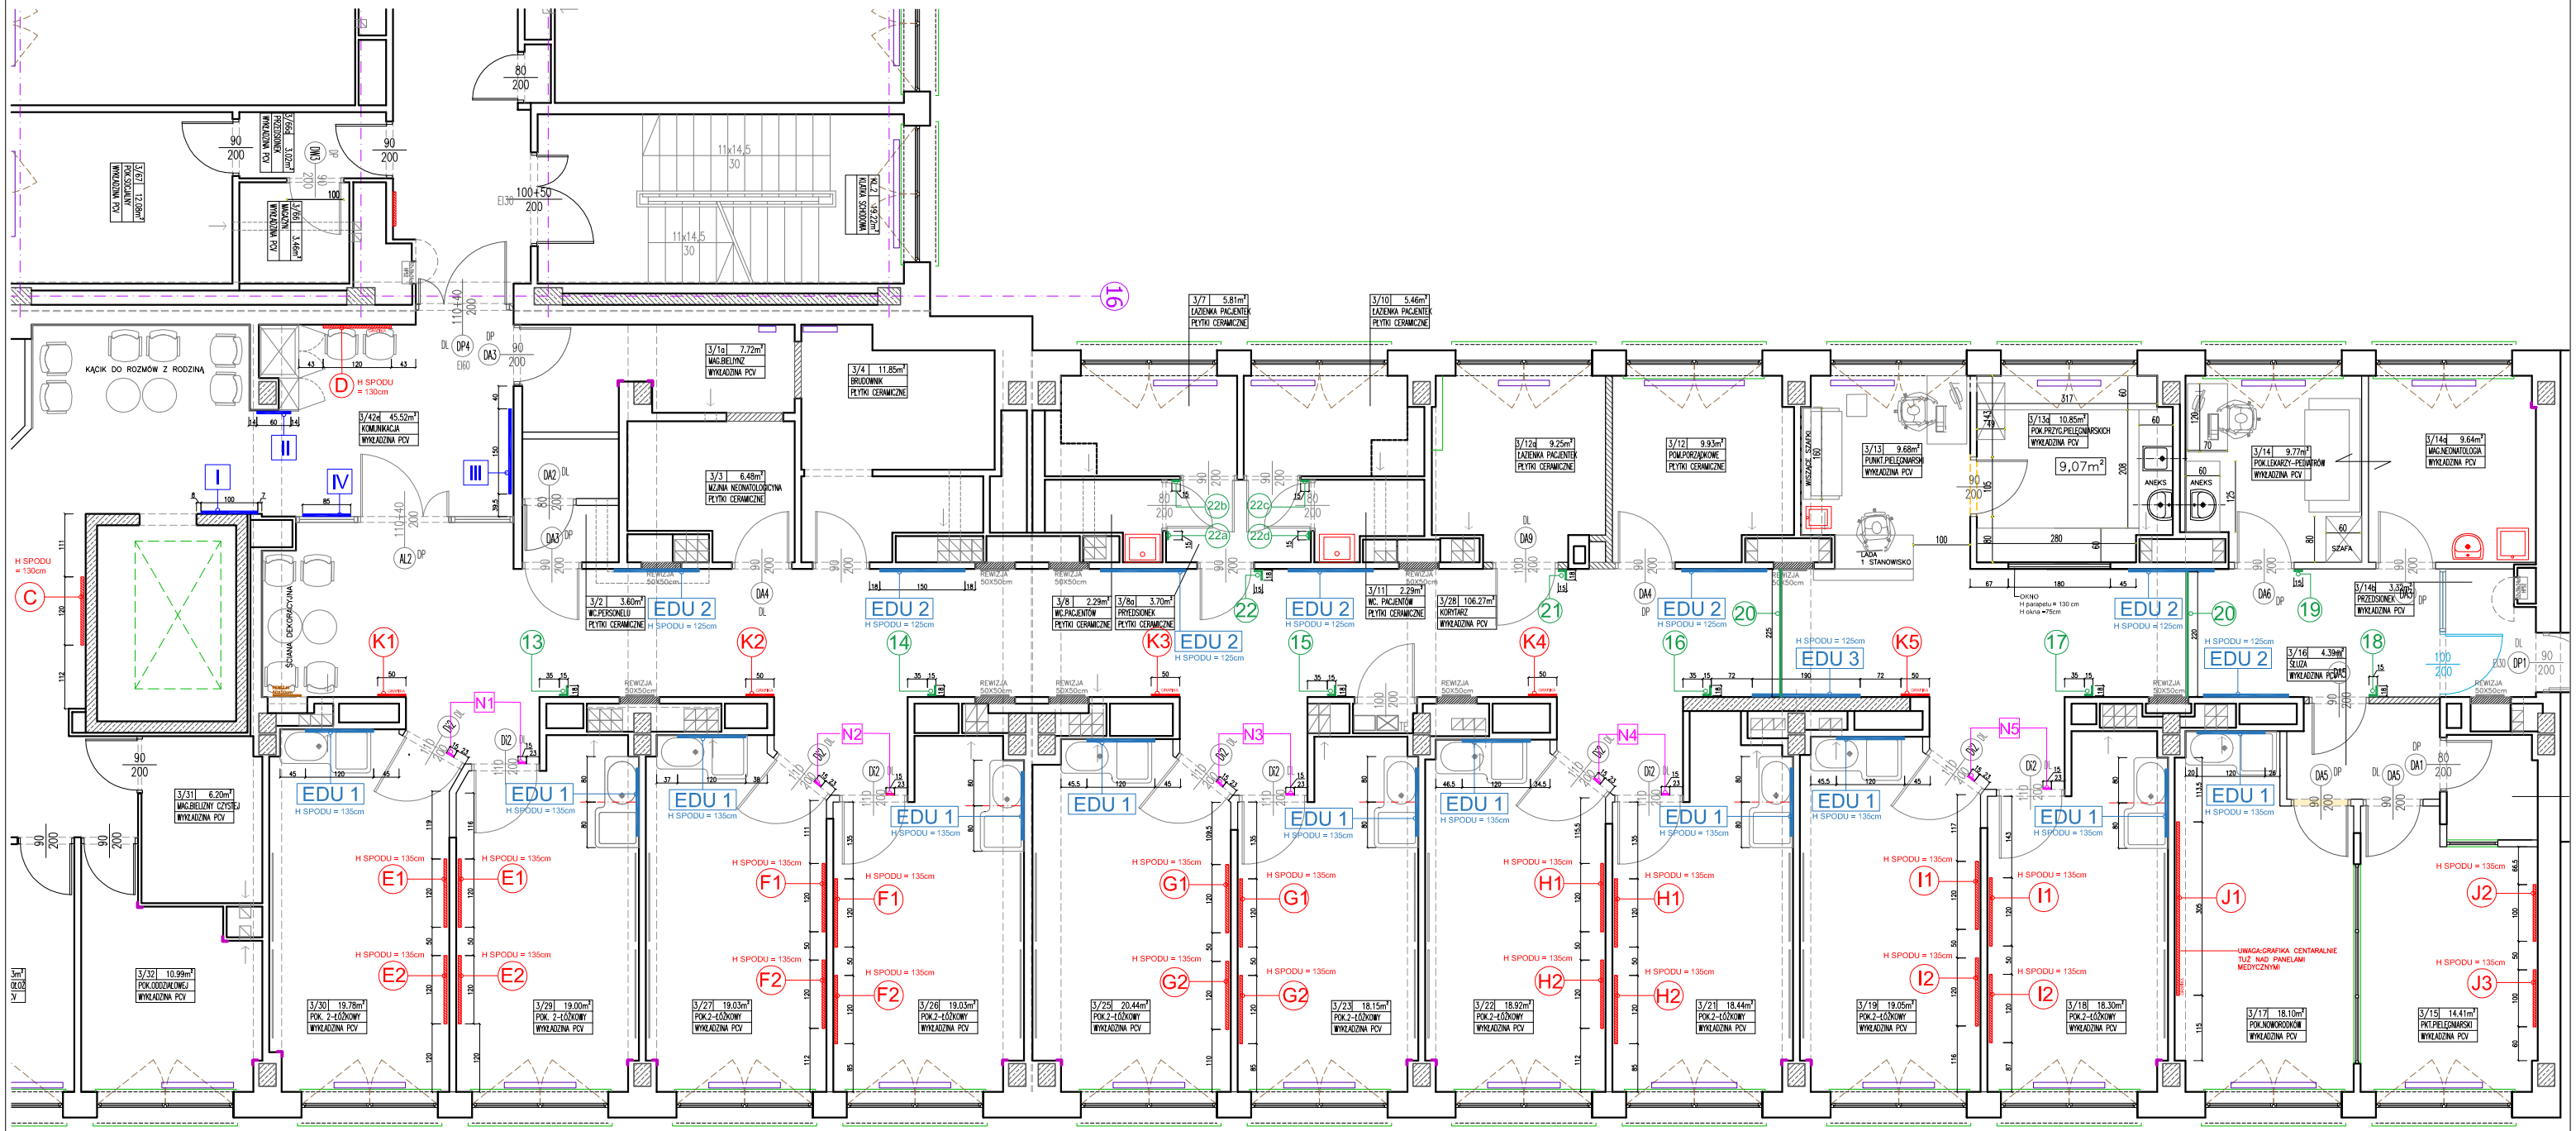

E2	GRAFKIKA DEKORACYJNA – PLANSZE PCV Z WYDRUKIEM – WZÓR KWAITOWY	IV	GRAFIKA KIERUNKOWA – TERSC DO WSKAZANIA PRZEZ SZPITAL
13	GRAFKIKA INFORMACYJNA – OPIS POMIESZCZEŃ, PODKREŚLENIE WEJŚĆ	EDU 2	TABLICE MAGNETYCZNE PRZEZNACZONE POD EKSPOZYCJE TREŚCI EDUKACYJNEJ
N1	NUMERACJA POMIESZCZEŃ	RYSUNEK NALEŻY ROZPATRYWAĆ ŁĄCZNIE Z : 1.TABELĄ SPECYFIKACJI GRAFIKI Z OKREŚLONYMI PARAMETRAMI POSZCZEGÓLNYCH POZYCJI 2. PREZENTACJĄ ROZWIAZAŃ GRAFICZNYCH	

UWAGA: wszystkie wymiary sprawdzić na budowie!

ego STUDIO SHOP DESIGN
ego studio
Ewa Gawroniak - Olejniczak
60-749 Poznań, ul. Wyspiańskiego 10/8
tel. 603 99 40 25

Projekt	Projekt wykonawczy arch.wnętrz Szpital Wojewódzki Im.J.P.II AL. Jana Pawła II 10 Zamość
Inwestor	Szpital Wojewódzki Zamość
Projektant	mgr arch.wnętrz Ewa Gawroniak- Olejniczak
Opracowanie	mgr inż arch. Magdalena Kopczyńska
Branża	Architektura wnętrz

Nazwa: SZPITAL WOJEWÓDZKI ZAMOŚĆ ODDZIAŁ POŁOŻNICZY

Temat: TRAKT PORODOWY GRAFIKA

Data:	Format:	Rysunek:
KWIECIEŃ 2016	A3	27

Skala: 1:100