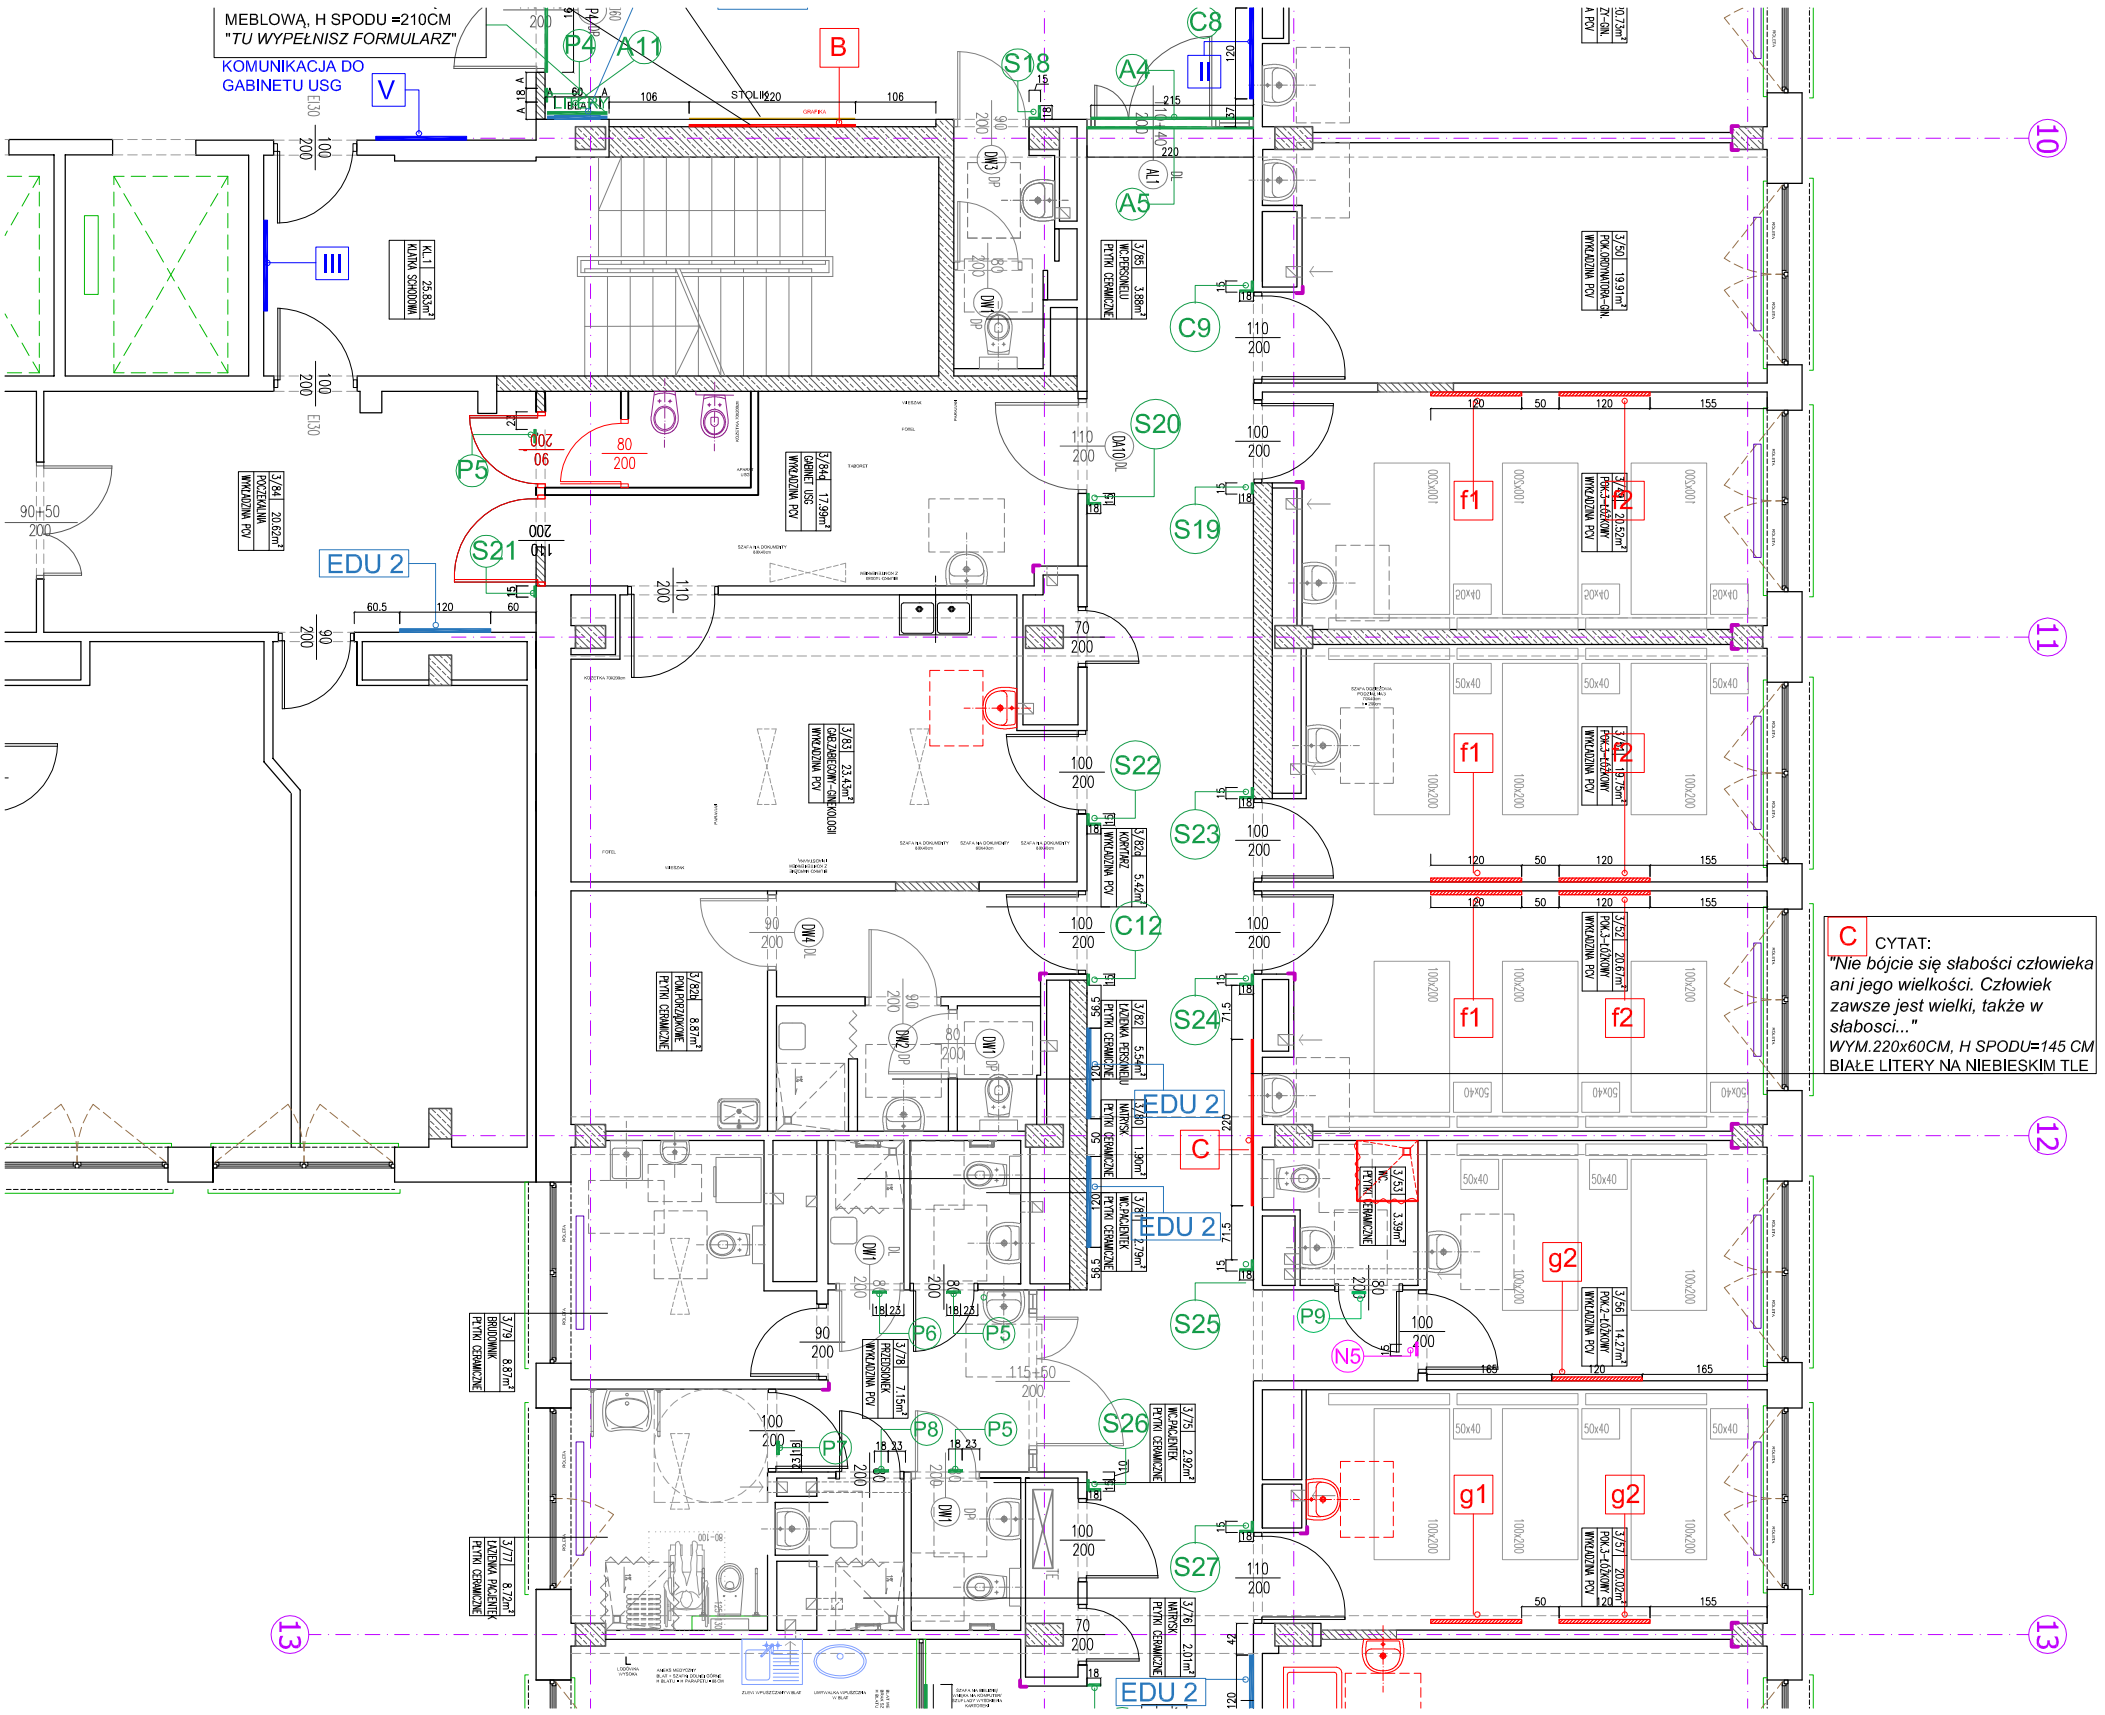

C CYTAT:
"Nie bójcie się słabości człowieka ani jego wielkości. Człowiek zawsze jest wielki, także w słabości..."
WYM.220x60CM, H SPODU=145 CM
BIAŁE LITERY NA NIEBIESKIM TLE

GRAFIKA INFORMACYJNA		
A1	—	PANEL NAD DRZWIAMI do sufitu, kolor biały
B1	-	PANEL PIONOWY szer. 15cm wys. od cokołu do sufitu w kolorze char. oddziału
C1	-	PANEL PIONOWY szer. 15cm wys. od cokołu do sufitu w kolorze białym
S1	┐	PANEL PIONOWY Z SEMAFOREM szer. 15cm wys. od cokołu do sufitu w kolorze char. oddziału
P1	-	TABLICZKA Z PIKTOGRAMEM szer. 18cm, wys. od poziomu 210cm do sufitu, w kolorze char. oddziału
N1	-	NUMERACJA POMIESZCZEŃ NAD DRZWIMI szer. 18cm wys. od sufitu, w kolorze charakterystycznym oddziału

GRAFIKA DEKORACYJNA		
a1		GRAFIKI DEKORACYJNE szer. 120cm wys. 90cm H do spodu 135cm
A		CYTAT NA TABLICY tło w kolorze charakt. oddziału, litery białe
GRAFIKA KIERUNKOWA		
IV		Treść do wskazania przez Inwestora

TABLICE EDUKACYJNE	
Tablica magnetyczna lub korkowa pod ekspozycję treści edukacyjnej	
EDU 1	szer. 80cm wys. 100cm H do spodu 130cm
EDU 2	szer. 120cm wys. 90cm, H do spodu 120cm
EDU 3	szer. 150cm wys. 90cm, H do spodu 130cm
EDU 4	szer. 60cm wys. 80cm, H do spodu 125cm

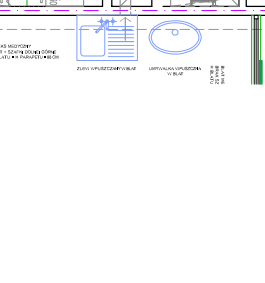

UWAGA: wszystkie wymiary sprawdzić na budowie!

ego studio
Ewa Gawroniak - Olejniczak
60-749 Poznań, ul. Wyspiańskiego 10/8
tel. 603 99 40 25

Projekt	Projekt wykonawczy arch.wnętrz Szpital Wojewódzki Im.J.P.II AL. Jana Pawła II 10 Zamość
Inwestor	Szpital Wojewódzki Zamość
Projektant	mgr arch.wnętrz Ewa Gawroniak- Olejniczak
Opracowanie	mgr inż arch. Magdalena Kopczyńska
Branża	Architektura wnętrz

Nazwa: SZPITAL WOJEWÓDZKI ZAMOŚĆ
ODDZIAŁ GIN. I PAT. CIĄŻY
ODDZIAŁ UROLOGII

Temat: GRAFIKA CZ. 3

Data:	Format:	Rysunek:
MAJ 2016	A3	5.3
Skala: 1:100		