ZAŁĄCZNIK NR 6

BLOK "C" – STRONA LEWA SZPITALNY ODDZIAŁ RATUNKOWY

SZPITALNY ODDZIAŁ RATUNKOWY – BLOK "C" STRONA PRAWA I PIĘTRO

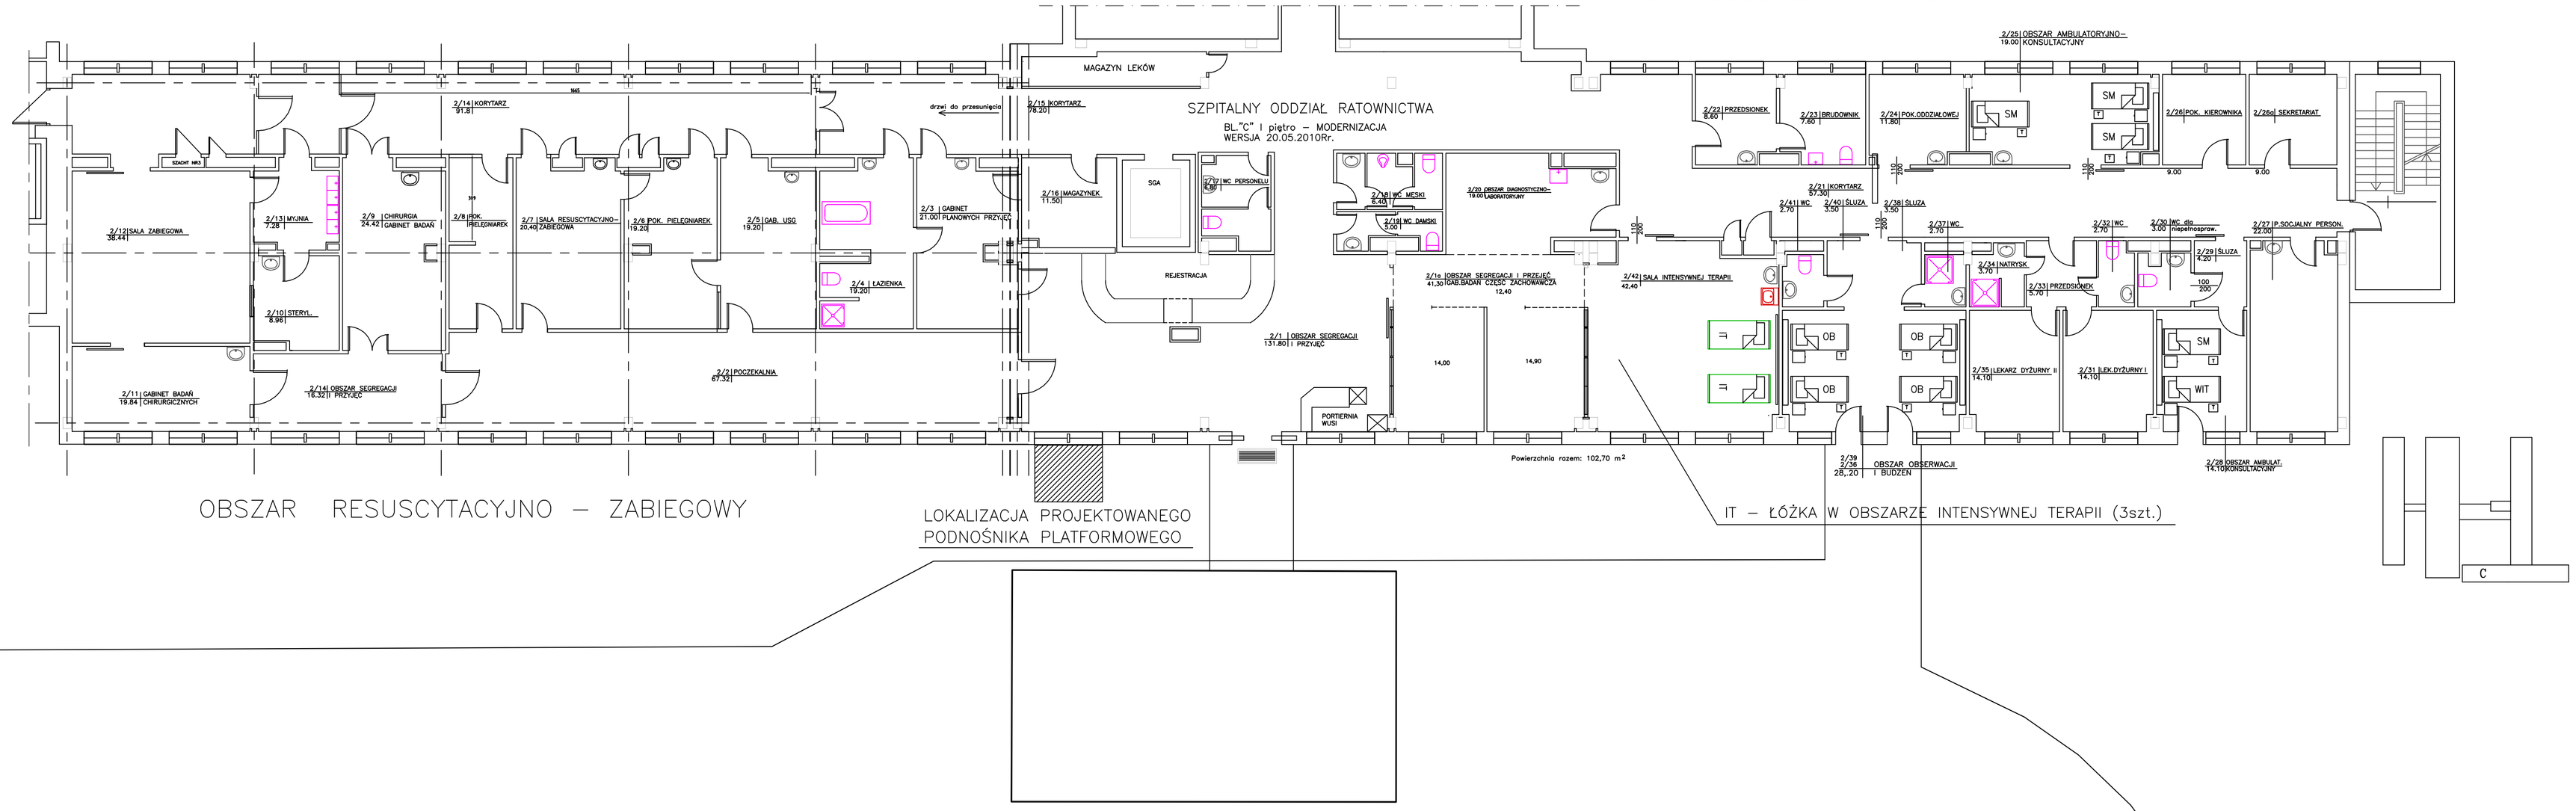

OBSZAR RESUSCYTACYJNO – ZABIEGOWY

LOKALIZACJA PROJEKTOWANEGO PODNOŚNIKA PLATFORMOWEGO

IT – ŁÓŻKA W OBSZARZE INTENSYWNEJ TERAPII (3szt.)

Projektował	Sprawdził	Zatwierdził	Kreślił: J.Derencz Data	Skala
Właściciel SAMODZIELNY PUBLICZNY SZPITAL WOJEWÓDZKI IM.PAPIEŻA JANA PAWŁA II W ZAMOŚCIU		SZPITALNY ODDZIAŁ RATOWNICTWA – BL."C" strona prawa DOSTOSOWANIE SOR DO WYMOGÓW RMZ		Numer rysunku