


# ODDZIAŁ KARDIOLOGII BL. "A" I PIĘTRO

## STAN ISTNIEJĄCY

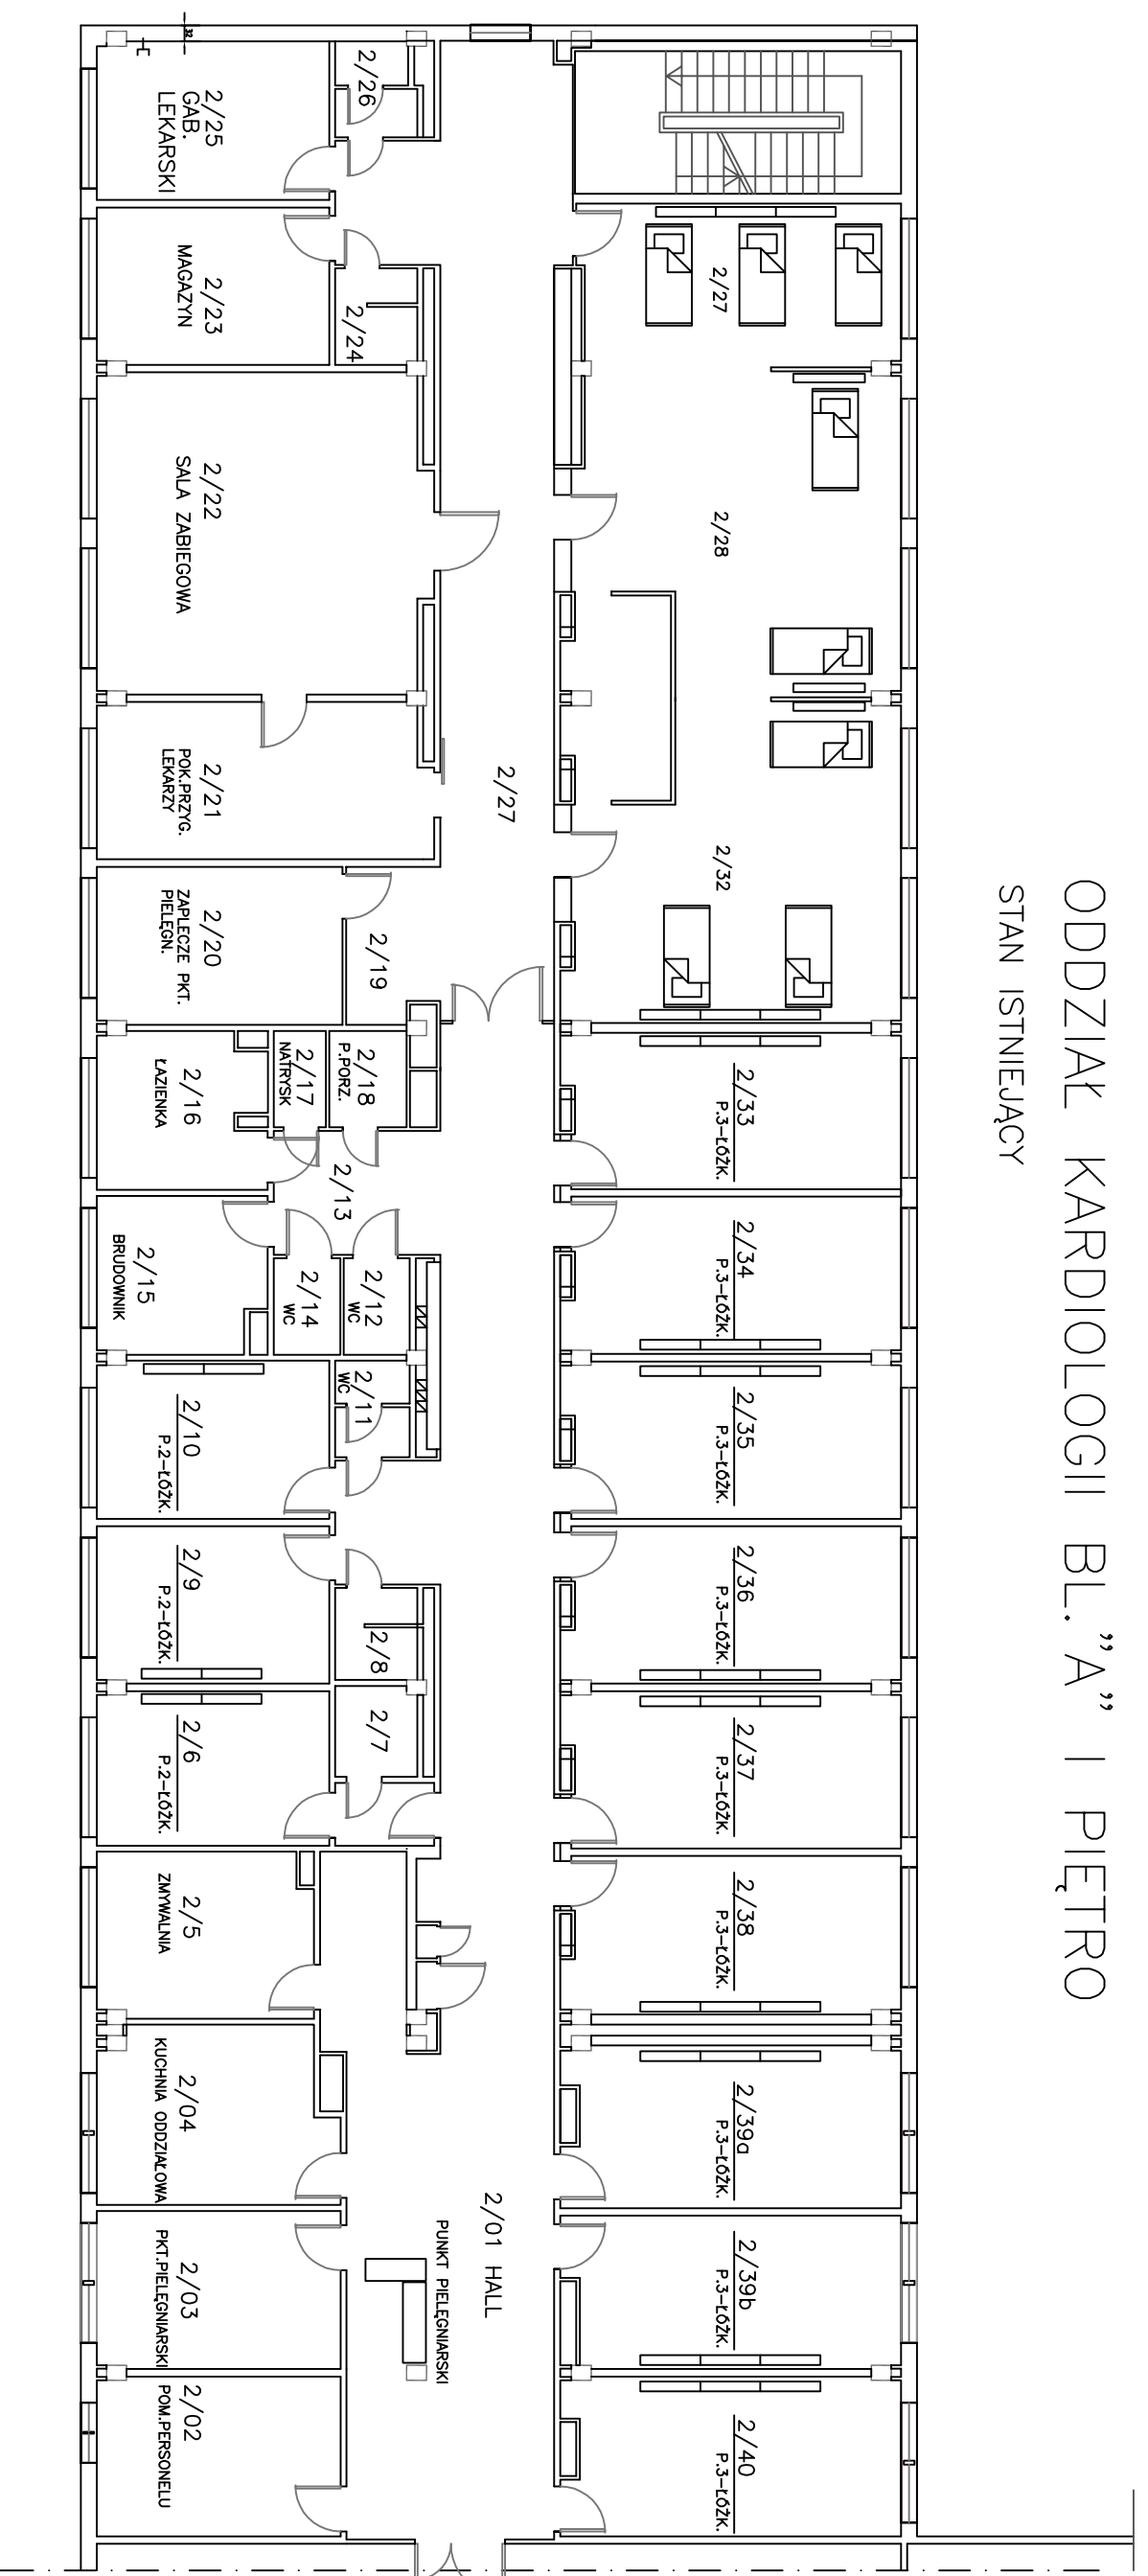

Właściciel SAMODZIELNY PUBLICZNY SZPITAL WOJEWÓDZKI IM. PAPIEŻA JANA PAWŁA II W ZAMOŚCIU	Data _____ Skala _____ KARDIOLOGIA – STRONA LEWA BLOK "A" Numer rysunku _____
--	--