


REHABILITACJA KARDIOLOGICZNA BL."A" – IIIP. – strona prawa

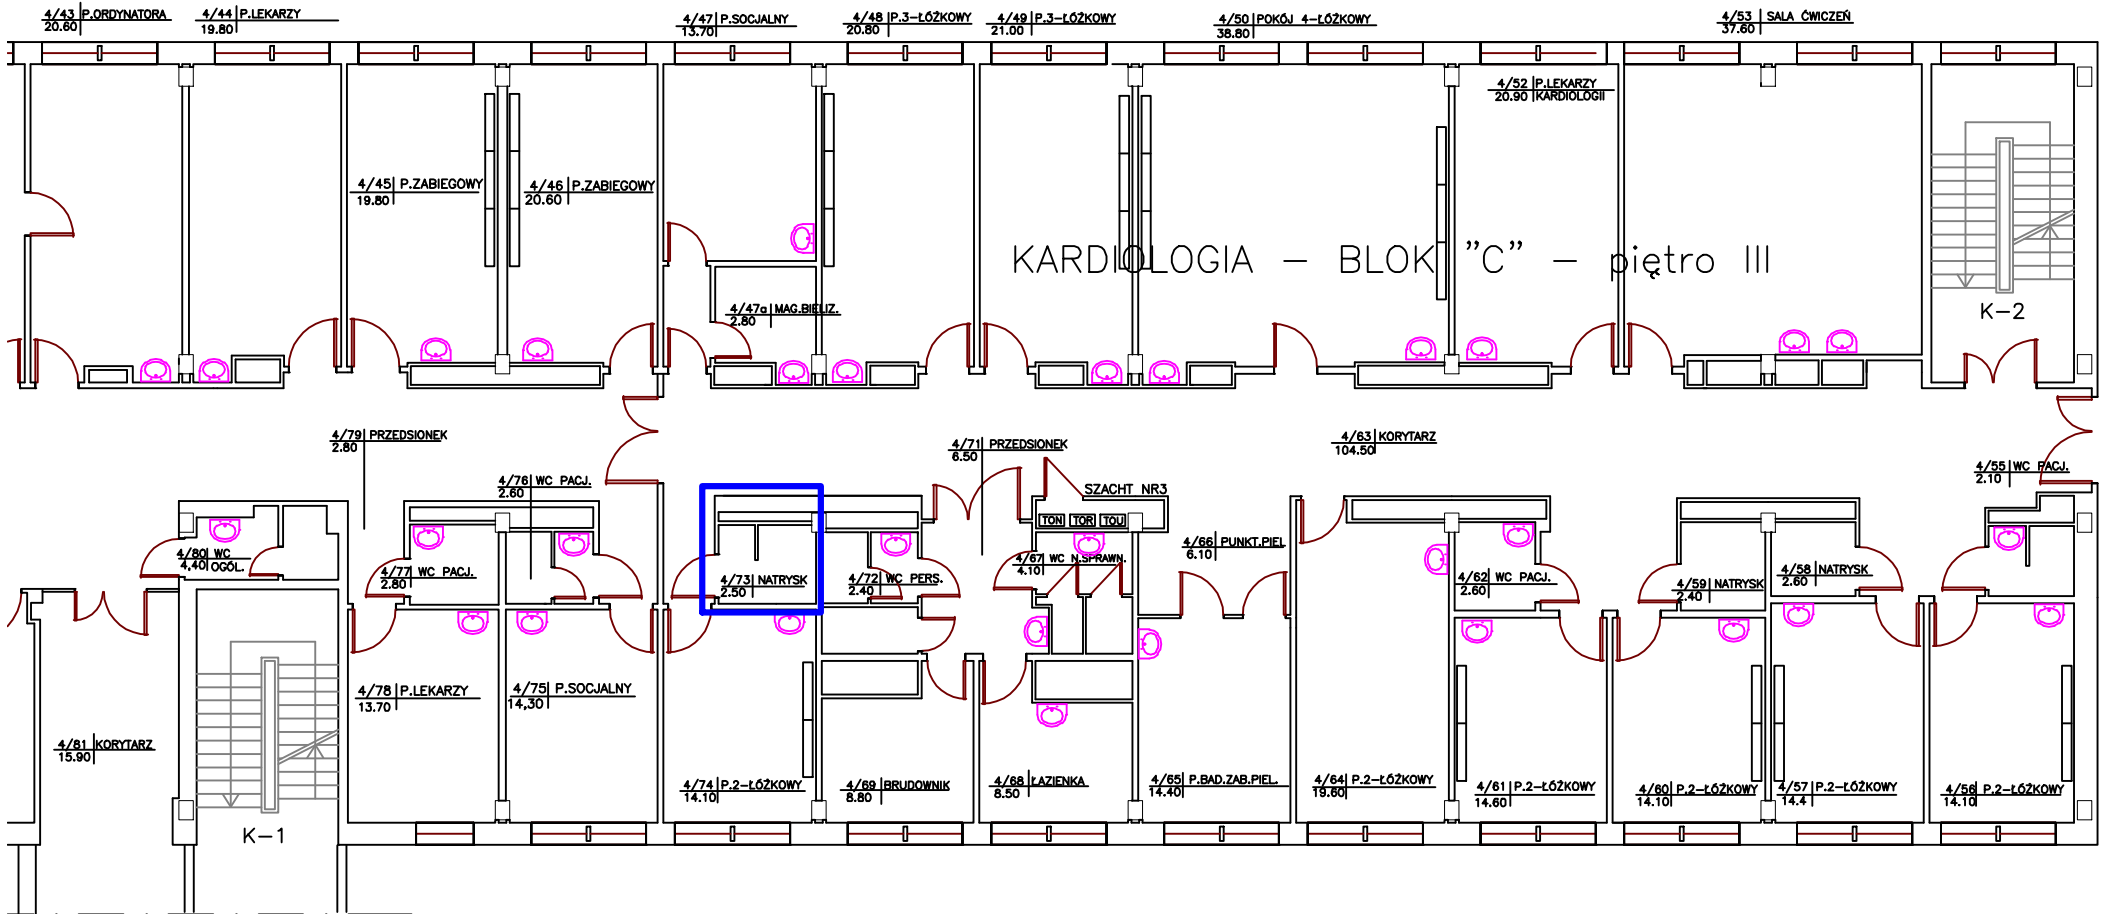

			Data	Skala
Właściciel SAMODZIELNY PUBLICZNY SZPITAL WOJEWÓDZKI IM.PAPIEŻA JANA PAWŁA II W ZAMOŚCIU		REHABILITACJA KARDIOLOGICZNA		
		Bl."A" III piętro – strona prawa		