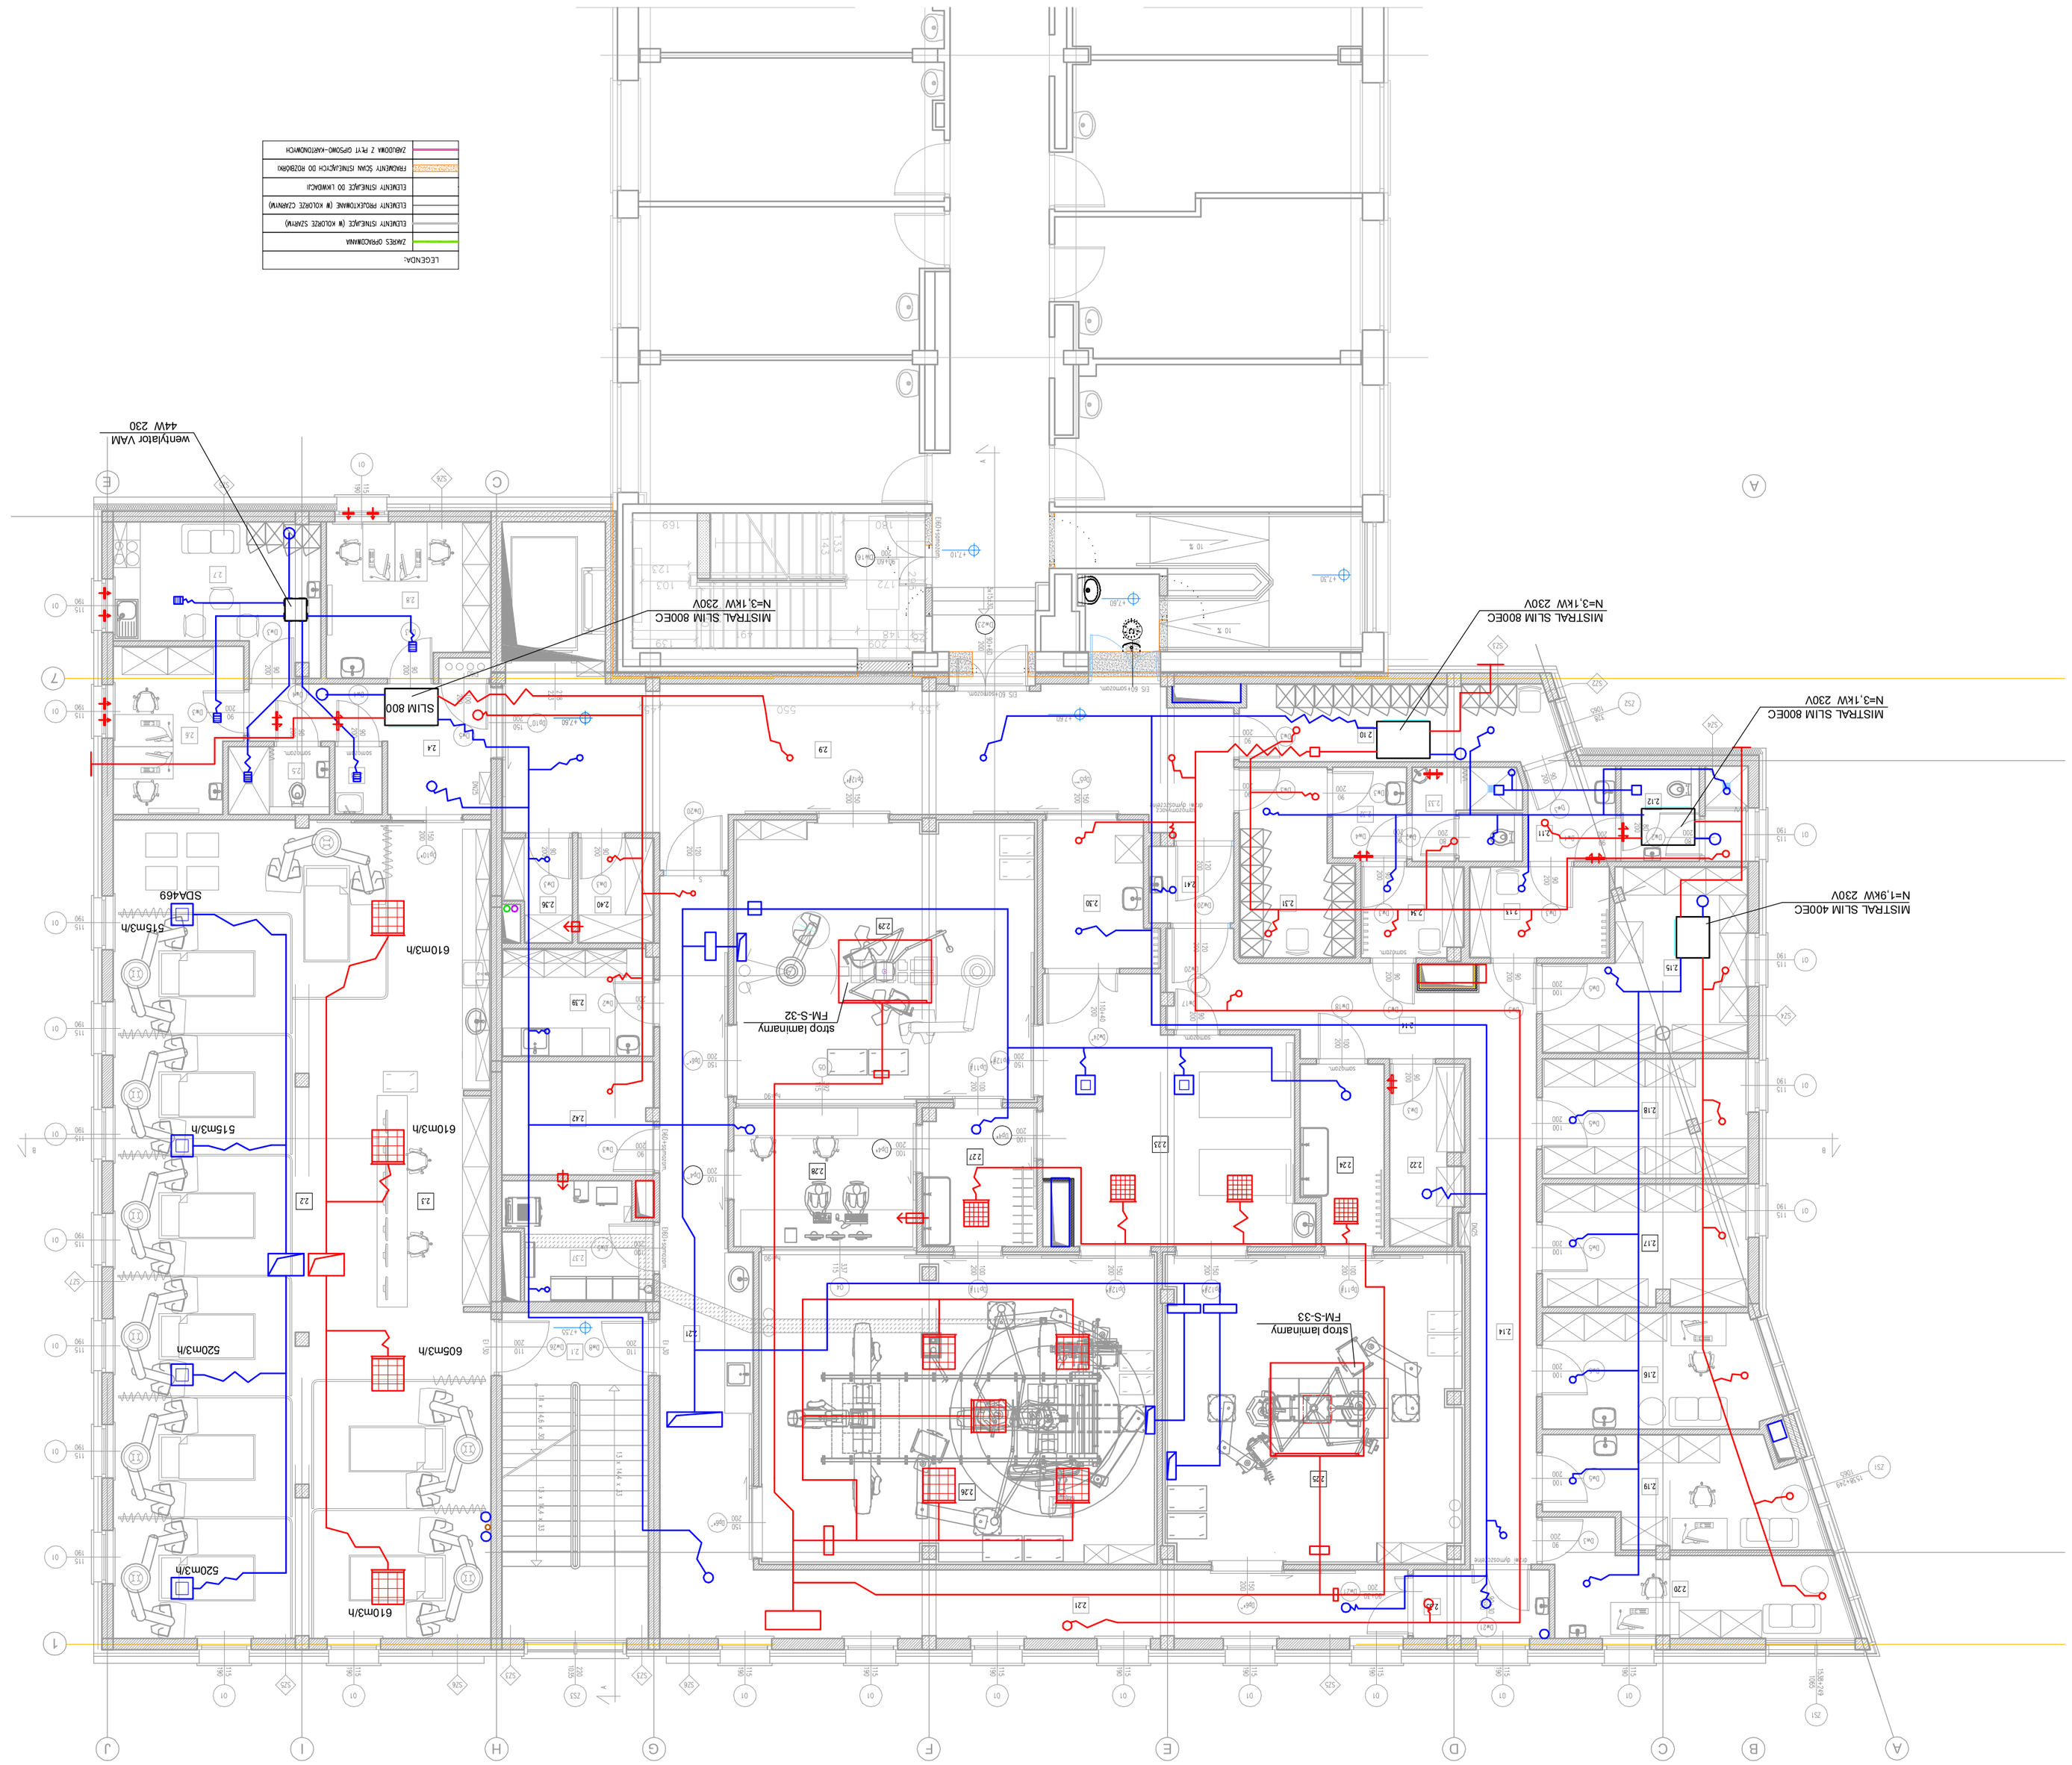


LEGENDA:

- ZASILTE OPRZEWODNIKA
- PRZEWODY SUWU ISNIEJĄCYCH DO WZBUDNIKA
- ELEMENTY ISNIEJĄCE DO LIKWIDACJI
- ELEMENTY PROJEKTOWANE (W KOLORZE CZARNYM)
- ELEMENTY ISNIEJĄCE (W KOLORZE SZARYM)
- ELEMENTY ISNIEJĄCE DO ZMIANY

ZABUDOWA Z PŁYT GIPSOWO-WAPNIOWYCH

2.41	SLUZA	wentylator PCV	wyciągowy	3,09			
2.42	POMIESZCZENIE TECHNICZNE	gres	wyciągowy - nawiewno-wyciągowy	8,16			
RAZEM							72A.59
2.39	BRUDOWNIK	tworzywo	wyciągowy - nawiewno-wyciągowy	7,77			
2.40	MIESZALNIK CZYSTY	gres	wyciągowy - nawiewno-wyciągowy	3,81			
2.36	POMIESZCZENIE POMIESZCZENIE	tworzywo	wyciągowy - nawiewno-wyciągowy	1,52			
2.37	POMIESZCZENIE TECHNICZNE	gres	wyciągowy - nawiewno-wyciągowy	7,56			
2.38	MAGAZYN PODRĘCZNY	gres	wyciągowy - nawiewno-wyciągowy	3,09			
2.35	SLUZA	wentylator PCV	wyciągowy - nawiewno-wyciągowy	4,46			
2.34	SZATNIA MĘSKA CZYSTA	wentylator typu szybkobieżnego	wyciągowy - nawiewno-wyciągowy	4,38			
2.33	ŁAZIENKA	tworzywo izolator	wyciągowy - nawiewno-wyciągowy	4,78			
2.32	SLUZA	wentylator typu szybkobieżnego	wyciągowy - nawiewno-wyciągowy	3,29			
2.31	SZATNIA MĘSKA BRUDNA	wentylator typu szybkobieżnego	wyciągowy - nawiewno-wyciągowy	9,27			
2.30	SLUZA PRACENTA	wentylator PCV	wyciągowy - nawiewno-wyciągowy	7,46			
2.29	ŁAZIENKA ELEK TRO TEKNIK	wentylator typu szybkobieżnego	wyciągowy - nawiewno-wyciągowy	39,33			
2.28	STRÓŻKA	wentylator PCV	wyciągowy - nawiewno-wyciągowy	12,11			
2.27	PRZYCIOTOWNIE PERSONELU	wentylator PCV	wyciągowy - nawiewno-wyciągowy	7,52			
2.26	SALA ZABIEGOWA HYBRYDOWA	wentylator PCV	wyciągowy - nawiewno-wyciągowy	57,17			
2.25	SALA ZABIEGOWA KARDIOCHIRURGICZNA	wentylator PCV	wyciągowy - nawiewno-wyciągowy	42,96			
2.24	PRZYCIOTOWNIE PERSONELU	wentylator PCV	wyciągowy - nawiewno-wyciągowy	6,83			
2.23	PRZYCIOTOWNIE PACJENTA	wentylator PCV	wyciągowy - nawiewno-wyciągowy	28,30			
2.22	MAGAZYN PODRĘCZU	gres	wyciągowy - nawiewno-wyciągowy	6,19			
2.27	KOMUNIKACJA	wentylator PCV	wyciągowy - nawiewno-wyciągowy	31,05			
2.20	GABINET PIELĘGNIARSKI	wentylator typu szybkobieżnego	wyciągowy - nawiewno-wyciągowy	13,25			
2.19	GABINET LEKARZA	wentylator typu szybkobieżnego	wyciągowy - nawiewno-wyciągowy	13,07			
2.18	MAGAZYN REPOZYZJI	gres	wyciągowy - nawiewno-wyciągowy	11,70			
2.17	MAGAZYN APARATURY	gres	wyciągowy - nawiewno-wyciągowy	12,00			
2.16	BIELIZNOWO-MAGAZYNOWE	wentylator typu szybkobieżnego	wyciągowy - nawiewno-wyciągowy	12,69			
2.15	MAGAZYN SPRZĘTU JAŁOWCOWEGO	wentylator typu szybkobieżnego	wyciągowy - nawiewno-wyciągowy	14,82			
2.14	KOMUNIKACJA	wentylator PCV	wyciągowy - nawiewno-wyciągowy	31,24			
2.13	SZATNIA DAMSKA CZYSTA	wentylator typu szybkobieżnego	wyciągowy - nawiewno-wyciągowy	6,06			
2.12	ŁAZIENKA	tworzywo izolator	wyciągowy - nawiewno-wyciągowy	5,52			
2.11	SLUZA	wentylator typu szybkobieżnego	wyciągowy - nawiewno-wyciągowy	4,04			
2.10	SZATNIA DAMSKA BRUDNA	wentylator typu szybkobieżnego	wyciągowy - nawiewno-wyciągowy	11,76			
2.9	KOMUNIKACJA	wentylator PCV	wyciągowy - nawiewno-wyciągowy	48,49			
2.8	GABINET LEKARZY DYŻURNYCH	wentylator typu szybkobieżnego	wyciągowy - nawiewno-wyciągowy	11,59			
2.7	POMIESZCZENIE SOCJALNE	wentylator typu szybkobieżnego	wyciągowy - nawiewno-wyciągowy	12,96			
2.6	GABINET LEKARZY DYŻURNYCH	wentylator typu szybkobieżnego	wyciągowy - nawiewno-wyciągowy	9,76			
2.5	ŁAZIENKA D.LA PERSONELU	tworzywo izolator	wyciągowy - nawiewno-wyciągowy	3,27			
2.4	PRZEDSIONEK	wentylator PCV	wyciągowy - nawiewno-wyciągowy	10,73			
2.3	POMIESZCZENIE DOZOWU	wentylator sprzężenia	wyciągowy - nawiewno-wyciągowy	11,50			
2.2	SALA WABUDZEŃ	wentylator PCV	wyciągowy - nawiewno-wyciągowy	133,79			
2.1	KLATKA SCHODOWA K1	wentylator PCV	wyciągowy - nawiewno-wyciągowy	24,30			
NR	NAZWA	POMIESZCZENIA	SPOSÓB WYKONANIA (osobny)	POMIESZCZENIA WYKONANE NA WYKONANIE			

ZESTAWIENIE POMIESZCZEŃ

Sporządził:	mgr inż. Dariusz Opanowski	27/37/ZA	Sanitarna	06-2017
Sprawdzał/a:				
Projektant:	mgr inż. Marek Szpyra	LUB/0008/POOS/11	Sanitarna	06-2017
	Imię i nazwisko	Nr uprawnień	Branża	Data/podpis

Tytuł rysunku:	RZUT II PIĘTRA. Instalacja wentylacji i klimatyzacji.
Skala:	1:100

Inwestor:	SAMODZIELNY PUBLICZNY ZAKŁAD OPIEKI ZDROWOTNEJ W ZAMOŚCIU UL. ALEJE JANA PAWŁA II 10	
Obiekt:	IM. PAPIEŻA JANA PAWŁA II Z SIEDZIBĄ	PB
	ROZBUDOWA	

Temat:	ROZBUDOWA BUDYNKU TRZYKONDYGNACYJNEGO Z PODPIWNICZENIEM DO BLOKU "A" WRAZ Z PRZEPROWADZENIEM ROBÓT REMONTOWO-BUDOWLANYCH NA I PIĘTRZE W BLOKU "A" DLA ODDZIAŁU KARDIOLOGICZNEGO	
	ul. Aleje Jana Pawła II 10, 22-400 Zamość	
	dz. nr 84/8, jedn. ewid.: 066401_1 Miasto Zamość, obręb ewid.: 0001 Miasto Zamość	
Inwestor:	SAMODZIELNY PUBLICZNY ZAKŁAD OPIEKI ZDROWOTNEJ W ZAMOŚCIU UL. ALEJE JANA PAWŁA II 10	
Obiekt:	IM. PAPIEŻA JANA PAWŁA II Z SIEDZIBĄ	PB
	ROZBUDOWA	

Projektował:	mgr inż. Marek Szpyra	LUB/0008/POOS/11
Sprawdził:	mgr inż. Dariusz Opanowski	27/37/ZA

Nr rys.	5	
Skala:	1:100	

PRACOWNIA PROJEKTOWA

ZDI Sp. z o.o.

22-400 Zamość, ul. ojca Kolpego 6 tel. 84 639 20 55 fax. 84 639 80 87

OZNACZENIA:

- kanał wywiewny
- kanał nawiewny
- instalacja gazy
- kondensat
- rurkę freonowe
- anemostat z filtrem absolutnym
- wentylator łazienkowy
- nawiewnik okienny higrosterowany
- kratka transferowa o pow. czynnej 0,022m2