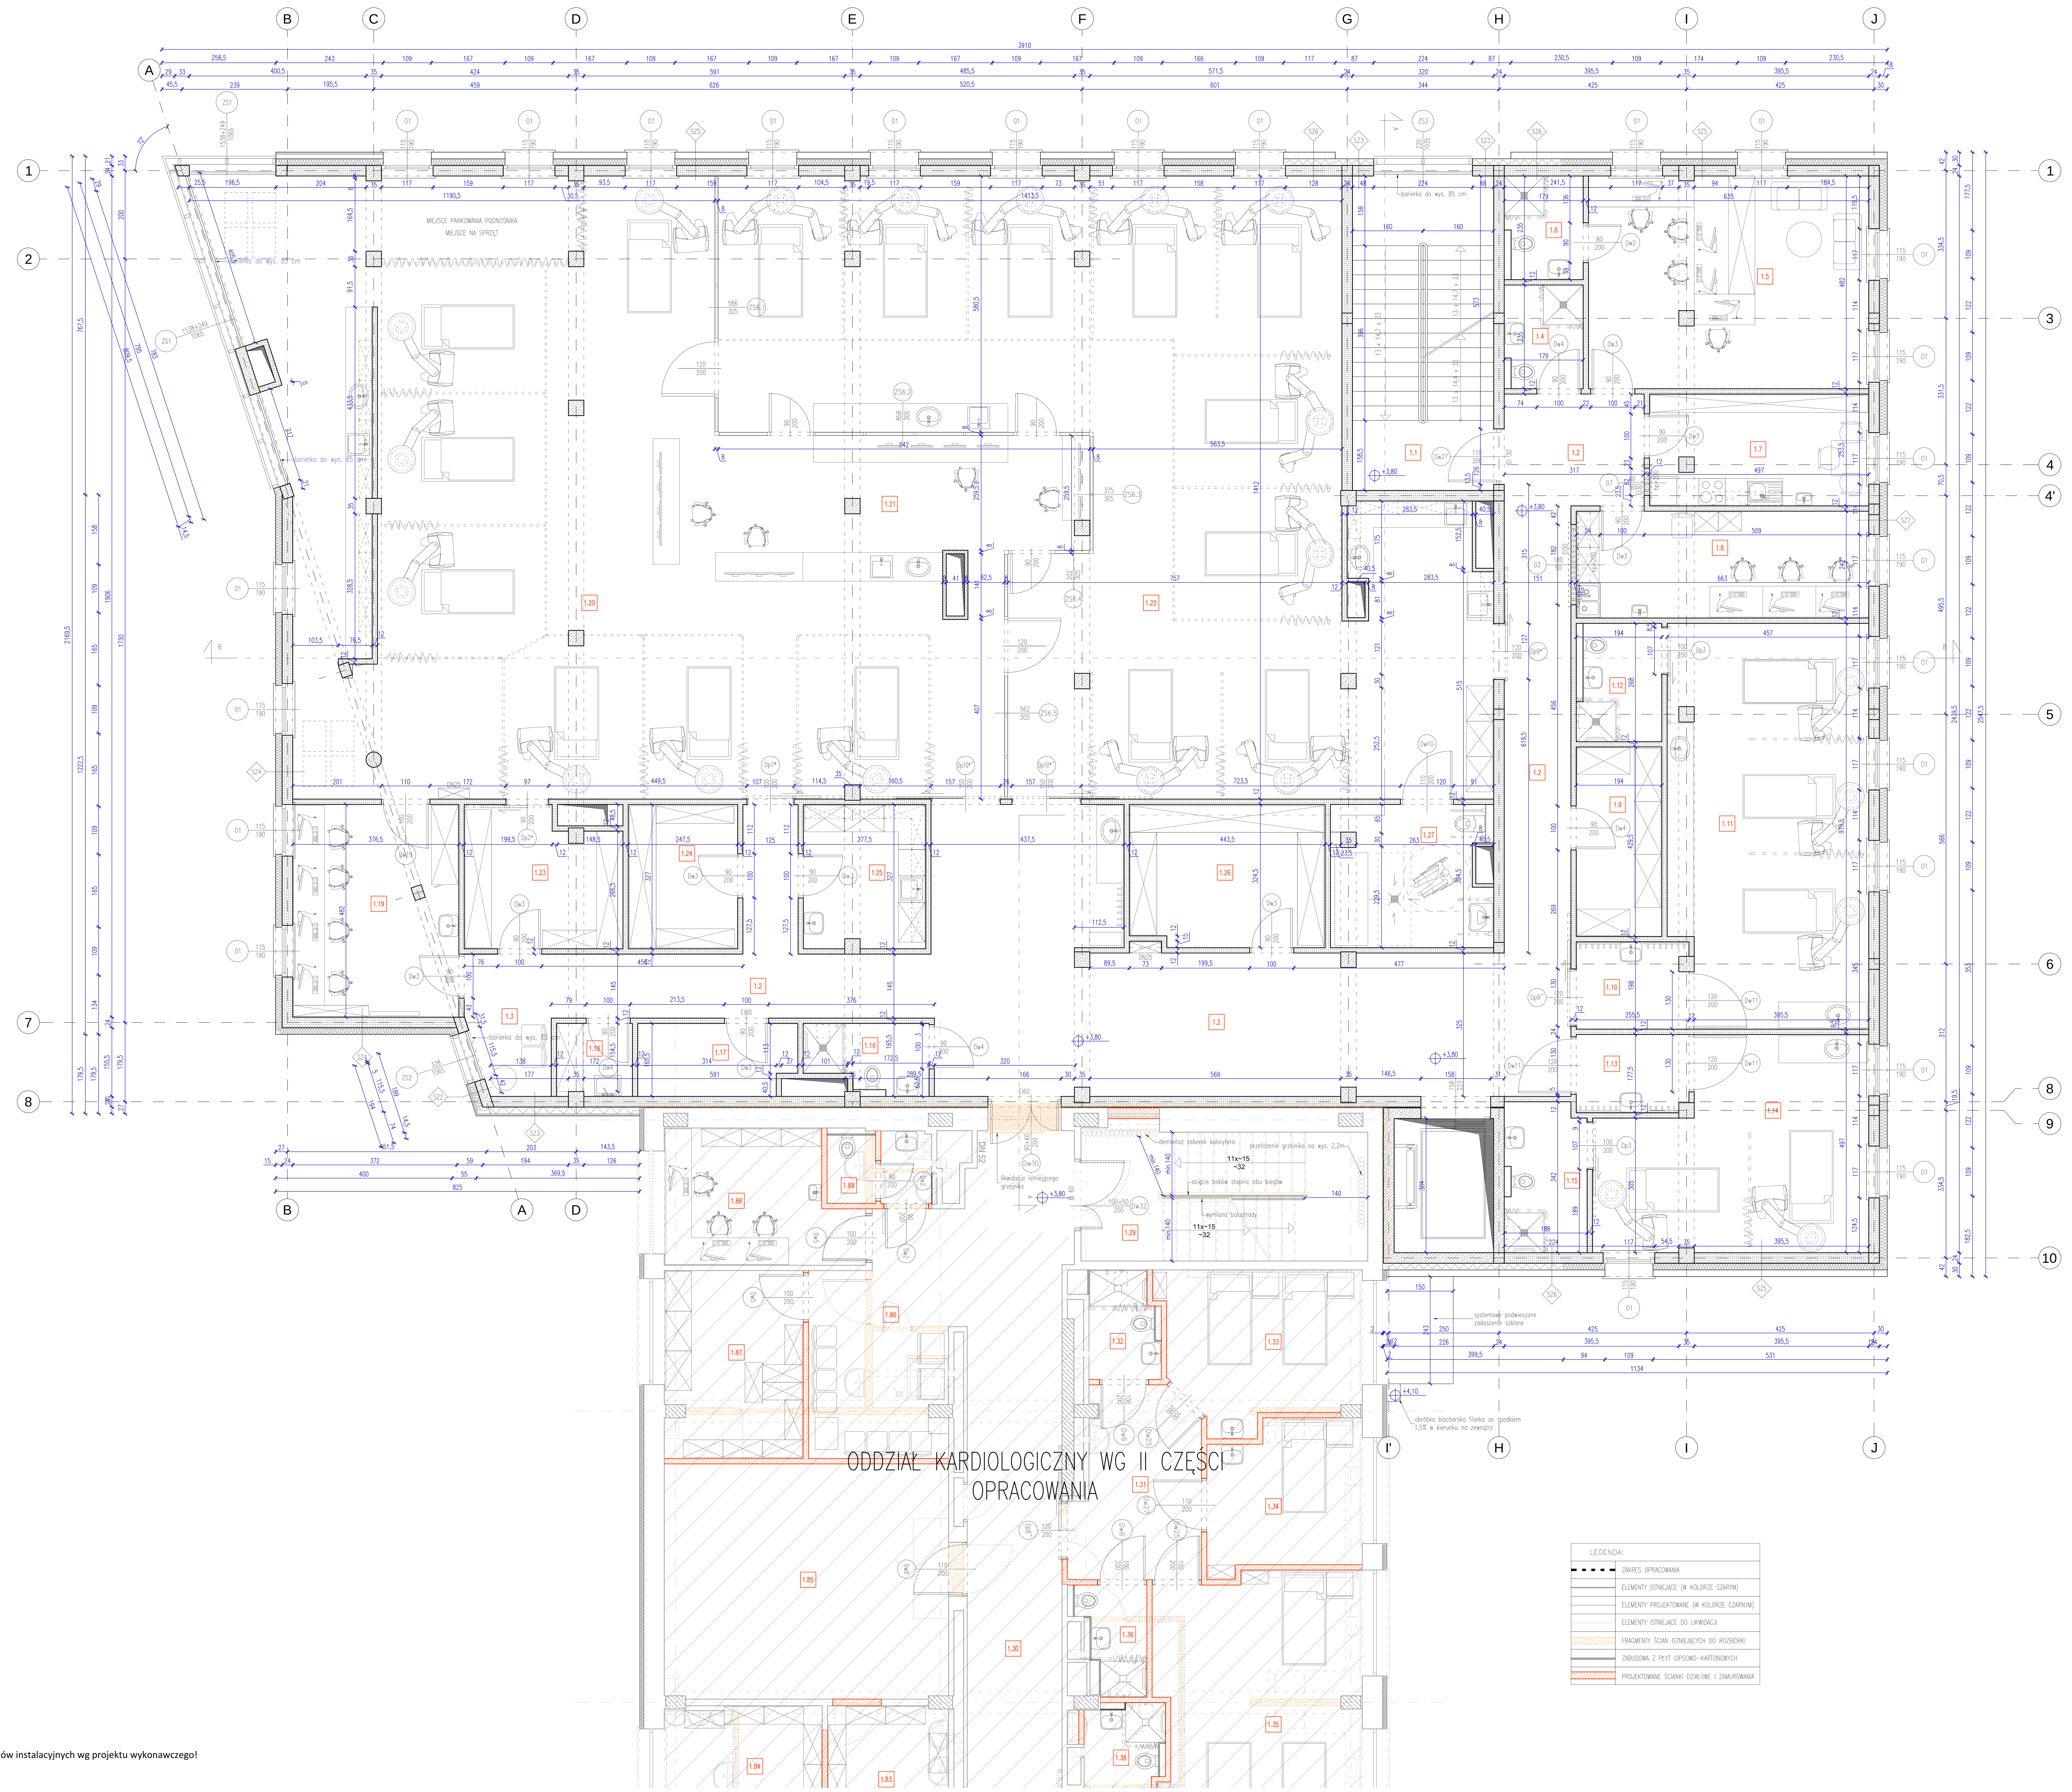


Uwaga!
Wymiary szachtów instalacyjnych wg projektu wykonawczego!

ZESTAWIENIE POMIESZCZEŃ

NR	NAZWA	POSADZKA	SUFIT	POWIERZCHNIA użytkowa (podłogi), m²
1.1	KLATKA SCHODOWA K1	gres	tynk cem.-wap.	23.11
1.2	KOMUNIKACJA	wykładzina PCV	płyty z włókien mineralnych	101.44
1.3	POCZEKALNIA	wykładzina PCV	płyty z włókien mineralnych	5.98
1.4	ŁAZIENKA PERSONELU	terakota	płyty gipsowo - kartonowe o podwyższonej odporności na wilgoć	4.20
1.5	POKÓJ LEKARZY	wykładzina syntetyczna	płyty gipsowo - kartonowe	30.45
1.6	ŁAZIENKA PERSONELU	terakota	płyty gipsowo - kartonowe o podwyższonej odporności na wilgoć	4.20
1.7	POMIESZCZENIE SOCJALNE	wykładzina syntetyczna typu tarket	płyty gipsowo - kartonowe	12.48
1.8	POKÓJ PIELĘGNIAREK	wykładzina syntetyczna typu tarket	płyty gipsowo - kartonowe	16.05
1.9	MAGAZYN POŚCIELI	gres	płyty gipsowo - kartonowe	8.33
1.10	ŚLUZA	wykładzina syntetyczna typu tarket	płyty gipsowo - kartonowe	4.98
1.11	IZOLATKA TERMINALNA - CZYSTA	wykładzina PCV antyelektrostatyczna	płyty gipsowo - kartonowe	40.55
1.12	ŁAZIENKA IZOLATKI	terakota	płyty gipsowo - kartonowe o podwyższonej odporności na wilgoć	5.20
1.13	ŚLUZA	wykładzina syntetyczna typu tarket	płyty gipsowo - kartonowe	4.48
1.14	IZOLATKA - BRUDNA	wykładzina PCV antyelektrostatyczna	płyty gipsowo - kartonowe	26.65
1.15	ŁAZIENKA IZOLATKI	terakota	płyty gipsowo - kartonowe o podwyższonej odporności na wilgoć	6.30
1.16	ŁAZIENKA PACJENTA	terakota	płyty gipsowo - kartonowe o podwyższonej odporności na wilgoć	4.11
1.17	POMIESZCZENIE TECHNICZNE	gres	płyty gipsowo - kartonowe	5.75
1.18	POMIESZCZENIE PORZĄDKOWE	terakota	płyty gipsowo - kartonowe	2.81
1.19	POKÓJ OPISOWY	wykładzina syntetyczna typu tarket	płyty gipsowo - kartonowe	18.08
1.20	SALA INTENSYWNEGO DOZORU	wykładzina PCV antyelektrostatyczna	płyty gipsowo - kartonowe	169.58
1.21	STANOWISKO NADZORU PIELĘGNIARSKIEGO	wykładzina PCV antyelektrostatyczna	płyty gipsowo - kartonowe	31.26
1.22	SALA INTENSYWNEGO DOZORU	wykładzina PCV antyelektrostatyczna	płyty gipsowo - kartonowe	160.71
1.23	MAGAZYN POŚCIELI - CZYSTY	gres	płyty gipsowo - kartonowe	10.71
1.24	MAGAZYN BRUDNY	gres	płyty gipsowo - kartonowe	8.04
1.25	BRUDOWNIK	terakota	płyty gipsowo - kartonowe	8.99
1.26	MAGAZYN	gres	płyty gipsowo - kartonowe	14.17
1.27	ŁAZIENKA PACJENTA	gres	płyty gipsowo - kartonowe	11.40
RAZEM:				740.01

SZ2 - ściana zewnętrzna z okładziną z płyt	
kasetony elewacyjne tytanowo-cynk. na szynach mocujących	2.5cm
szczelina wentylacyjna	2.5cm
styropian EPS 0,031W/mK / podkonstrukcja metalowa elewacji	15.0cm
ściana żelbetowa/mur z pustaków z gazobetonu	24.0cm
tynk wewnętrzny cem.-wap.	1.5cm

SZ3 - ściana zewnętrzna z okładziną z płyt	
kasetony elewacyjne tytanowo-cynkowe na szynach mocujących	2.5cm
szczelina wentylacyjna	2.5cm
wełna mineralna 0,036W/mK / podkonstrukcja metalowa elewacji	15.0cm
ściana żelbetowa/mur z pustaków z gazobetonu	24.0cm
tynk wewnętrzny cem.-wap.	1.5cm

SZ4 - ściana zewnętrzna - tynk	
tynk cienkowarstwowy	
styropian EPS 0,031W/mK	15.0cm
ściana żelbetowa/mur z pustaków z gazobetonu	24.0cm
tynk wewnętrzny cem.-wap.	1.5cm

SZ5 - ściana zewnętrzna - tynk	
tynk cienkowarstwowy na kleju z wtopioną siatką szklaną	
płyta podtynkowa z granulatu szklanego	0.12cm
pustka powietrzna / podkonstrukcja metalowa	
styropian EPS 0,031W/mK / podkonstrukcja metalowa	15.0cm
ściana żelbetowa/mur z pustaków z gazobetonu	24.0cm
tynk wewnętrzny cem.-wap.	1.5cm

SZ6 - ściana zewnętrzna - tynk	
tynk cienkowarstwowy na kleju z wtopioną siatką szklaną	
płyta podtynkowa z granulatu szklanego	0.12cm
pustka powietrzna / podkonstrukcja metalowa	
wełna mineralna 0,036W/mK / podkonstrukcja metalowa	15.0cm
ściana żelbetowa/mur z pustaków z gazobetonu	24.0cm
tynk wewnętrzny cem.-wap.	1.5cm

SZ7 - ściana zewnętrzna - tynk	
tynk cienkowarstwowy	
styropian EPS 0,036W/mK	18.0cm
ściana żelbetowa/mur z pustaków z gazobetonu	24.0cm
tynk wewnętrzny cem.-wap.	1.5cm

RZUT I PIĘTRA

skala 1:50

ZDI Sp. z o.o.
PRACOWNIA PROJEKTOWA
22-400 Zamość, ul. Jana Kiepury 6 tel. 84 639 20 55 fax 84 639 80 87 pracownia@zdizam.pl www.pracownia.zdizam.pl

Nazwa i adres inwestycji:
DOBUDOWA BUDYNKU TRZYKONDYGNACYJNEGO Z PODPIWNICZENIEM DO BLOKU "A" WRAZ Z PRZEPROWADZENIEM ROBÓT REMONTOWO-BUDOWLANYCH NA I PIĘTRZE W BLOKU "A" DLA ODDZIAŁU KARDIOLOGICZNEGO
ul. Aleje Jana Pawła II 10, 22-400 Zamość
dz. nr 84/8, jedn. ewid.: 066401_1 Miasto Zamość, obręb ewid.: 0001 Miasto Zamość

Inwestor:
SAMODZIELNY PUBLICZNY SZPITAL WOJEWÓDZKI IM. PAPIEŻA JANA PAWŁA II Z SIEDZIBĄ W ZAMOŚCIU UL. ALEJE JANA PAWŁA II 10

Stadium: PB
Nr rys.: A.4

Obiekt: ROZBUDOWA

Tytuł rysunku: RZUT I PIĘTRA
Skala: 1:50

	Imię i nazwisko	Nr uprawnień	Branża	Data	Podpis
PROJEKTANT	mgr inż. arch. Mariola Gęborys	73/LBOIA-OKK/2010	Architektura	06-2017	
OPRACOWUJĄCY	mgr inż. arch. Sylwia Michalkiewicz	asystent	Architektura	06-2017	
SPRAWDZAJĄCY	mgr inż. arch. Jolanta Radomska	04/LOIA/03	Architektura	06-2017	