


PIWNICE BLOK "D" -strona lewa INWENTARYZACJA

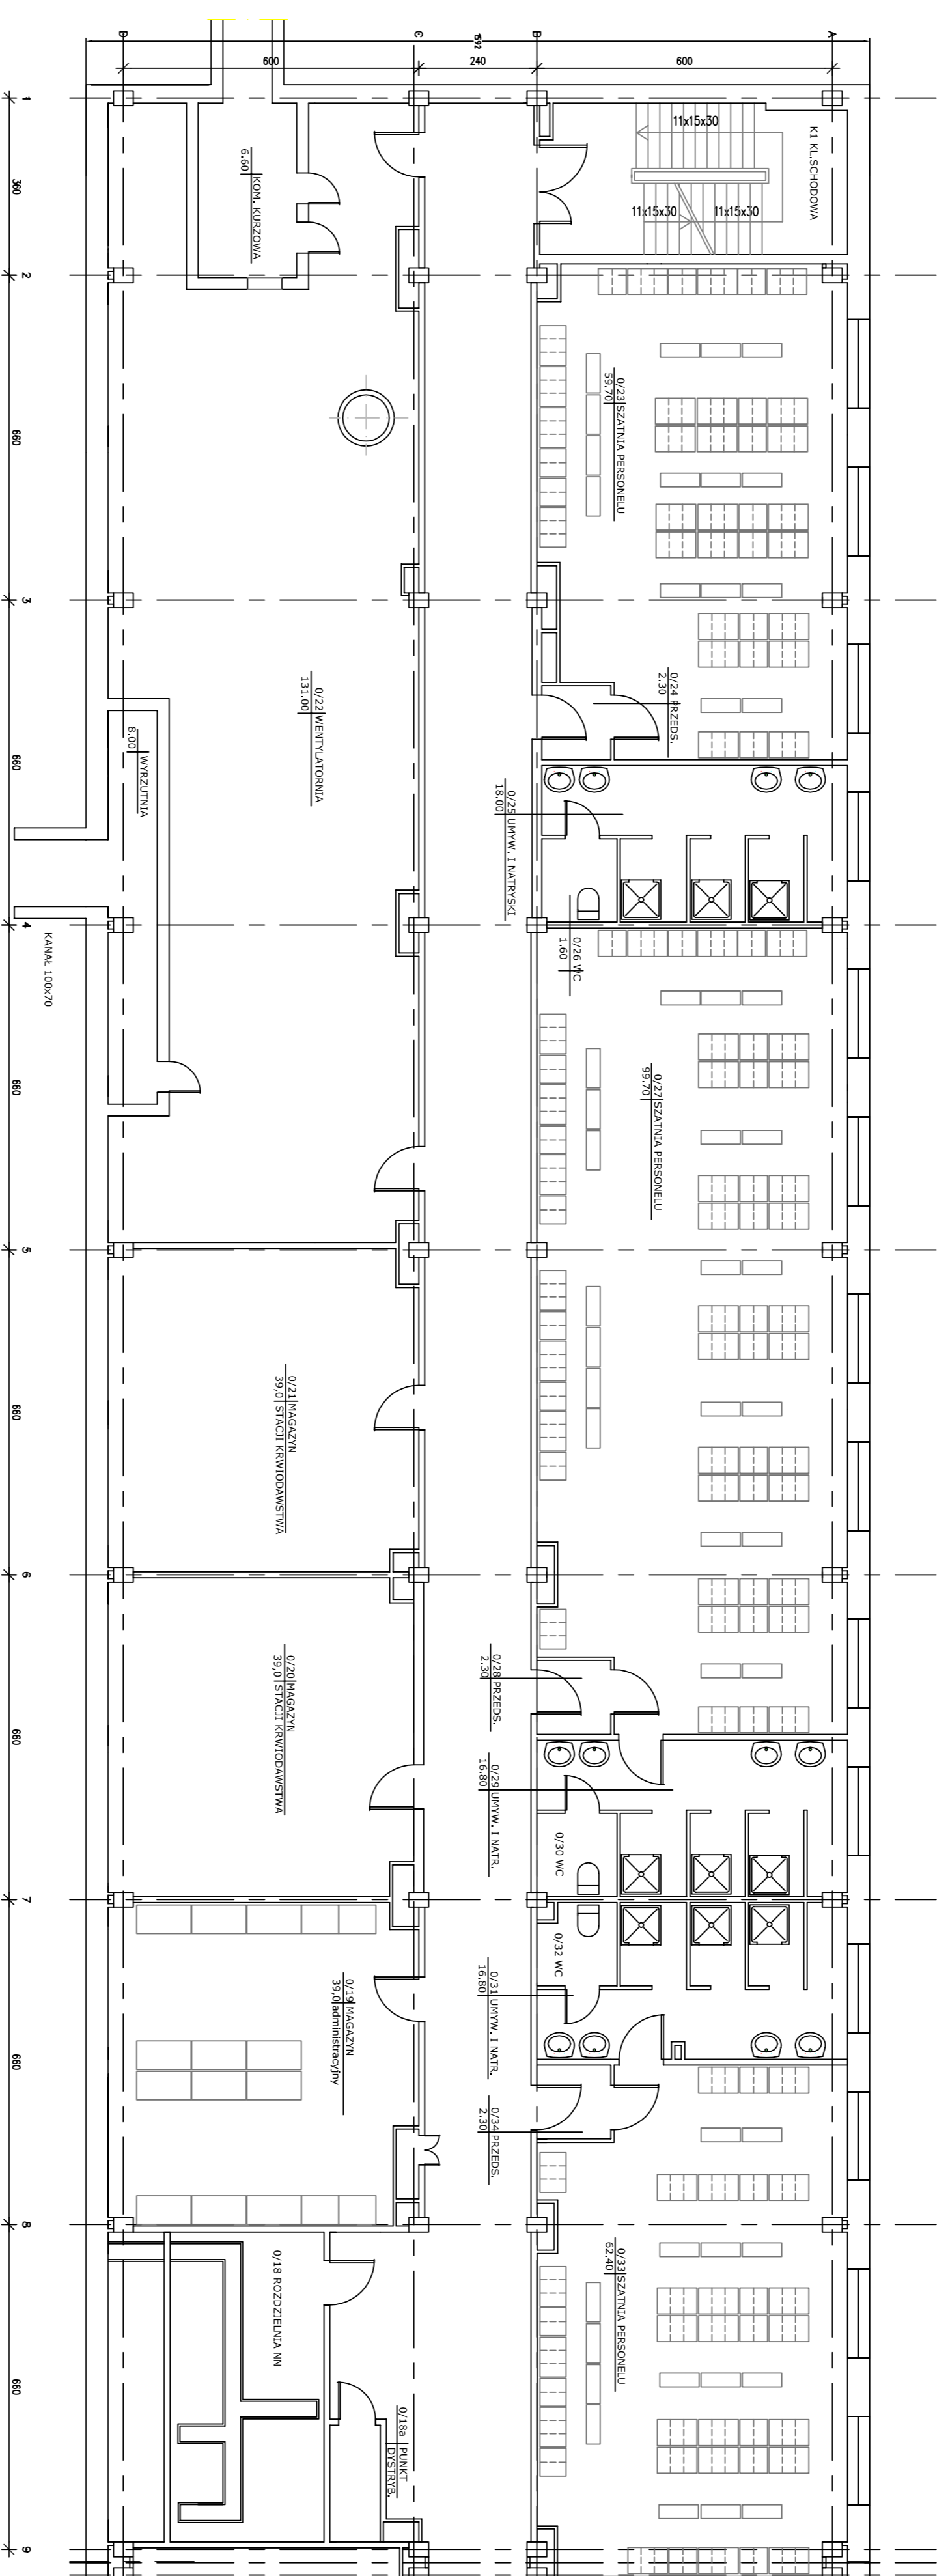

Wykonanie remontu Bloku D poprzez dostosowanie pomieszczeń dla potrzeb podstawowej Opieki Zdrowotnej, Nocnej i Świątecznej Opieki Zdrowotnej oraz Ambulatozjnej Opieki Specjalistycznej w związku z wprowadzaniem w 2017 roku zmianami do Ustawy o PZ.




INWENTARYZACJA

Tytuł projektu:		Skala:	
Piwnice - blok D strona lewa		1 : 100	
Projektant:	mgr inż. Andrzej Wójcik	Termin:	12.06.2017
Opisujący:	mgr inż. Andrzej Wójcik	Wykonano:	12.06.2017
