
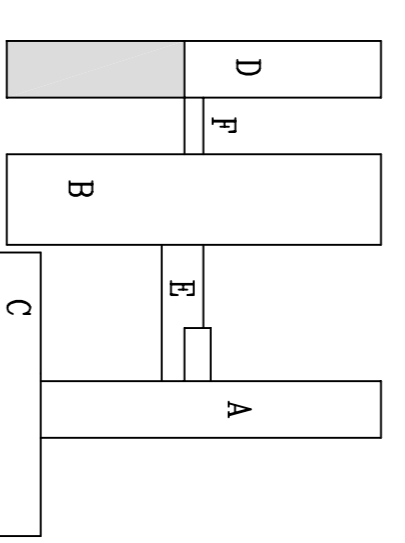


**Wykonanie remontu Bloku D poprzez dostosowanie pomieszczeń dla potrzeb Podstawowej Opieki Zdrowotnej,  
Nocnej i Świątecznej Opieki Zdrowotnej oraz Ambulatoryjnej Opieki Specjalistycznej  
w związku z wprowadzonymi w 2017 roku zmianami do Ustawy o POZ  
PORADNIE SPECJALISTYCZNE BLOK "D" - PARTER STRONA PRAWA**

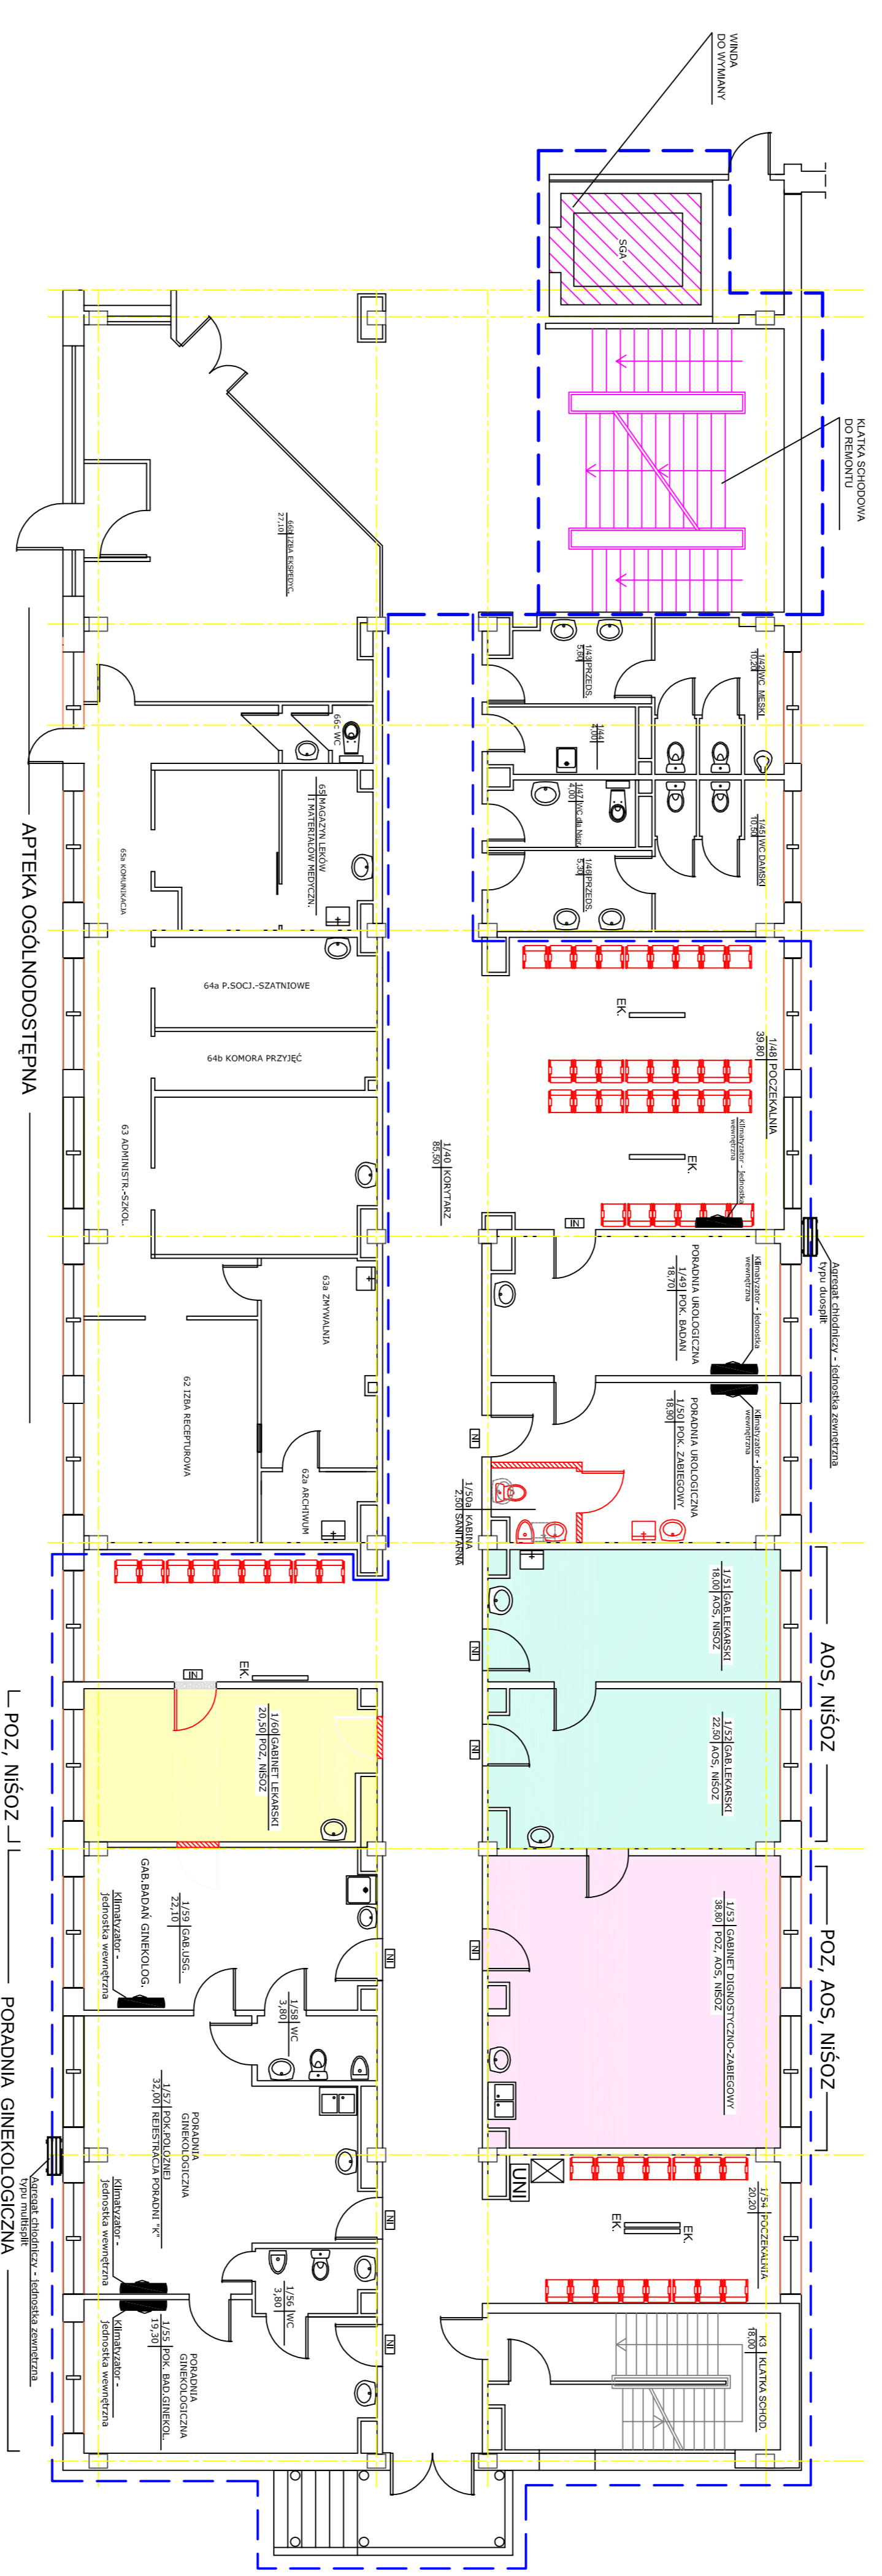

- LEGENDA:**
- EK - ERKAN
  - UNI - URZĄDZENIE DO WYCIĄGANIA NUMERÓW KOD ENEROŚCI REJESTRACJI
  - NI - NUMER ELEKTRONICZNY POK. NAD DRZWIAMI
  - SCIĄNY ISTNIEJĄCE W BUDYNKU
  - SCIĄNY DZIAŁOWE NOWOPROJEKTOWANE
  - GRANZ OTWORÓW DO ZAMUROWANIA
  - SCIĄNY DO WYBURZENIA
  - PRZEMY DO LKWIWDACJI
  - OGRZEWI NIEPROJEKTOWANE DO WYSTAWIENIA
  - OGRZEWA SIATEKI OPIEKOWNIKI
  - PRZYBORY SANITARNE DO LINDWICKI
  - PRZYBORY SANITARNE NOWOPROJEKTOWANE
- POZ - Pok. 1/53; 160  
 NIŚOZ - Pok. 1/51; 1/52; 1/53; 160  
 AOS - Pok. 1/49; 1/50; 1/51; 1/52;  
 1/53; 1/55; 1/57; 1/59;

**Wykonanie remontu Bloku D poprzez dostosowanie pomieszczeń dla potrzeb Podstawowej Opieki Zdrowotnej, Nocnej i Świątecznej Opieki Zdrowotnej oraz Ambulatoryjnej Opieki Specjalistycznej w związku z wprowadzonymi w 2017 roku zmianami do Ustawy o POZ**

**Modernizacja**

**Paradnie Specjalistyczne - blok D - parter strona prawa**

**1 : 100**

Temat i zakres	Modernizacja	Scieżka
Wykonawca	UNIBSA 2428792	12.06.2017
Opisowość	Łódźska Szansa	12.06.2017
Opisowość	Prof. dr. Cezary Jurekiewicz	12.06.2017

Samodzielny Publiczny Szpital Wojewódzki im. Papieża Jana Pawła II w Zamieściu  
 ul. Alaba Jana Pawła II, 22-400 Zamieście

**D5**