


# RZUT II-GO PIĘTRA BLOK "D" – strona lewa

## INWENTARYZACJA

BLOK "D" – II piętro  
Strona lewa

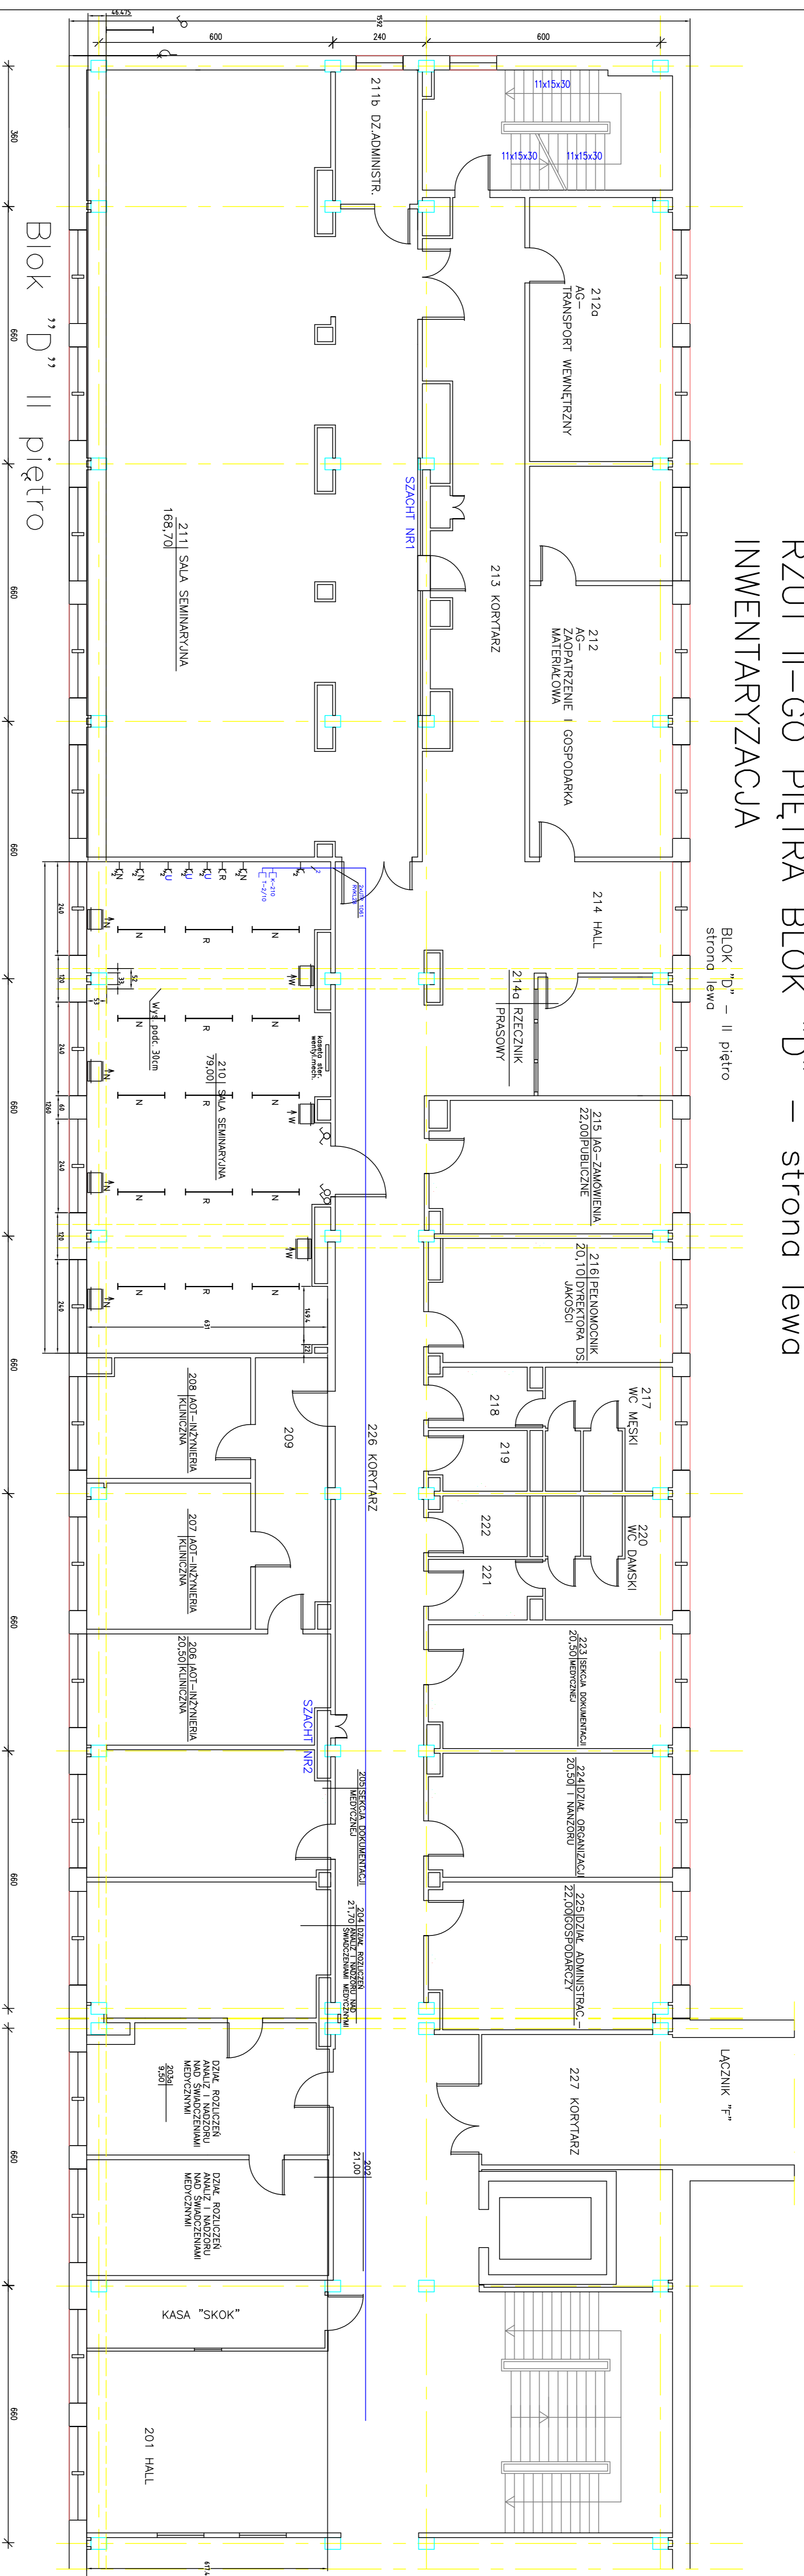

0-2100 - plany pomieszczeń - 1/50  
0-2101 - plany pomieszczeń - 1/50