


# RZUT II-GO PIĘTRA BLOK "D" – strona lewa

## MODERNIZACJA SALI NR 210

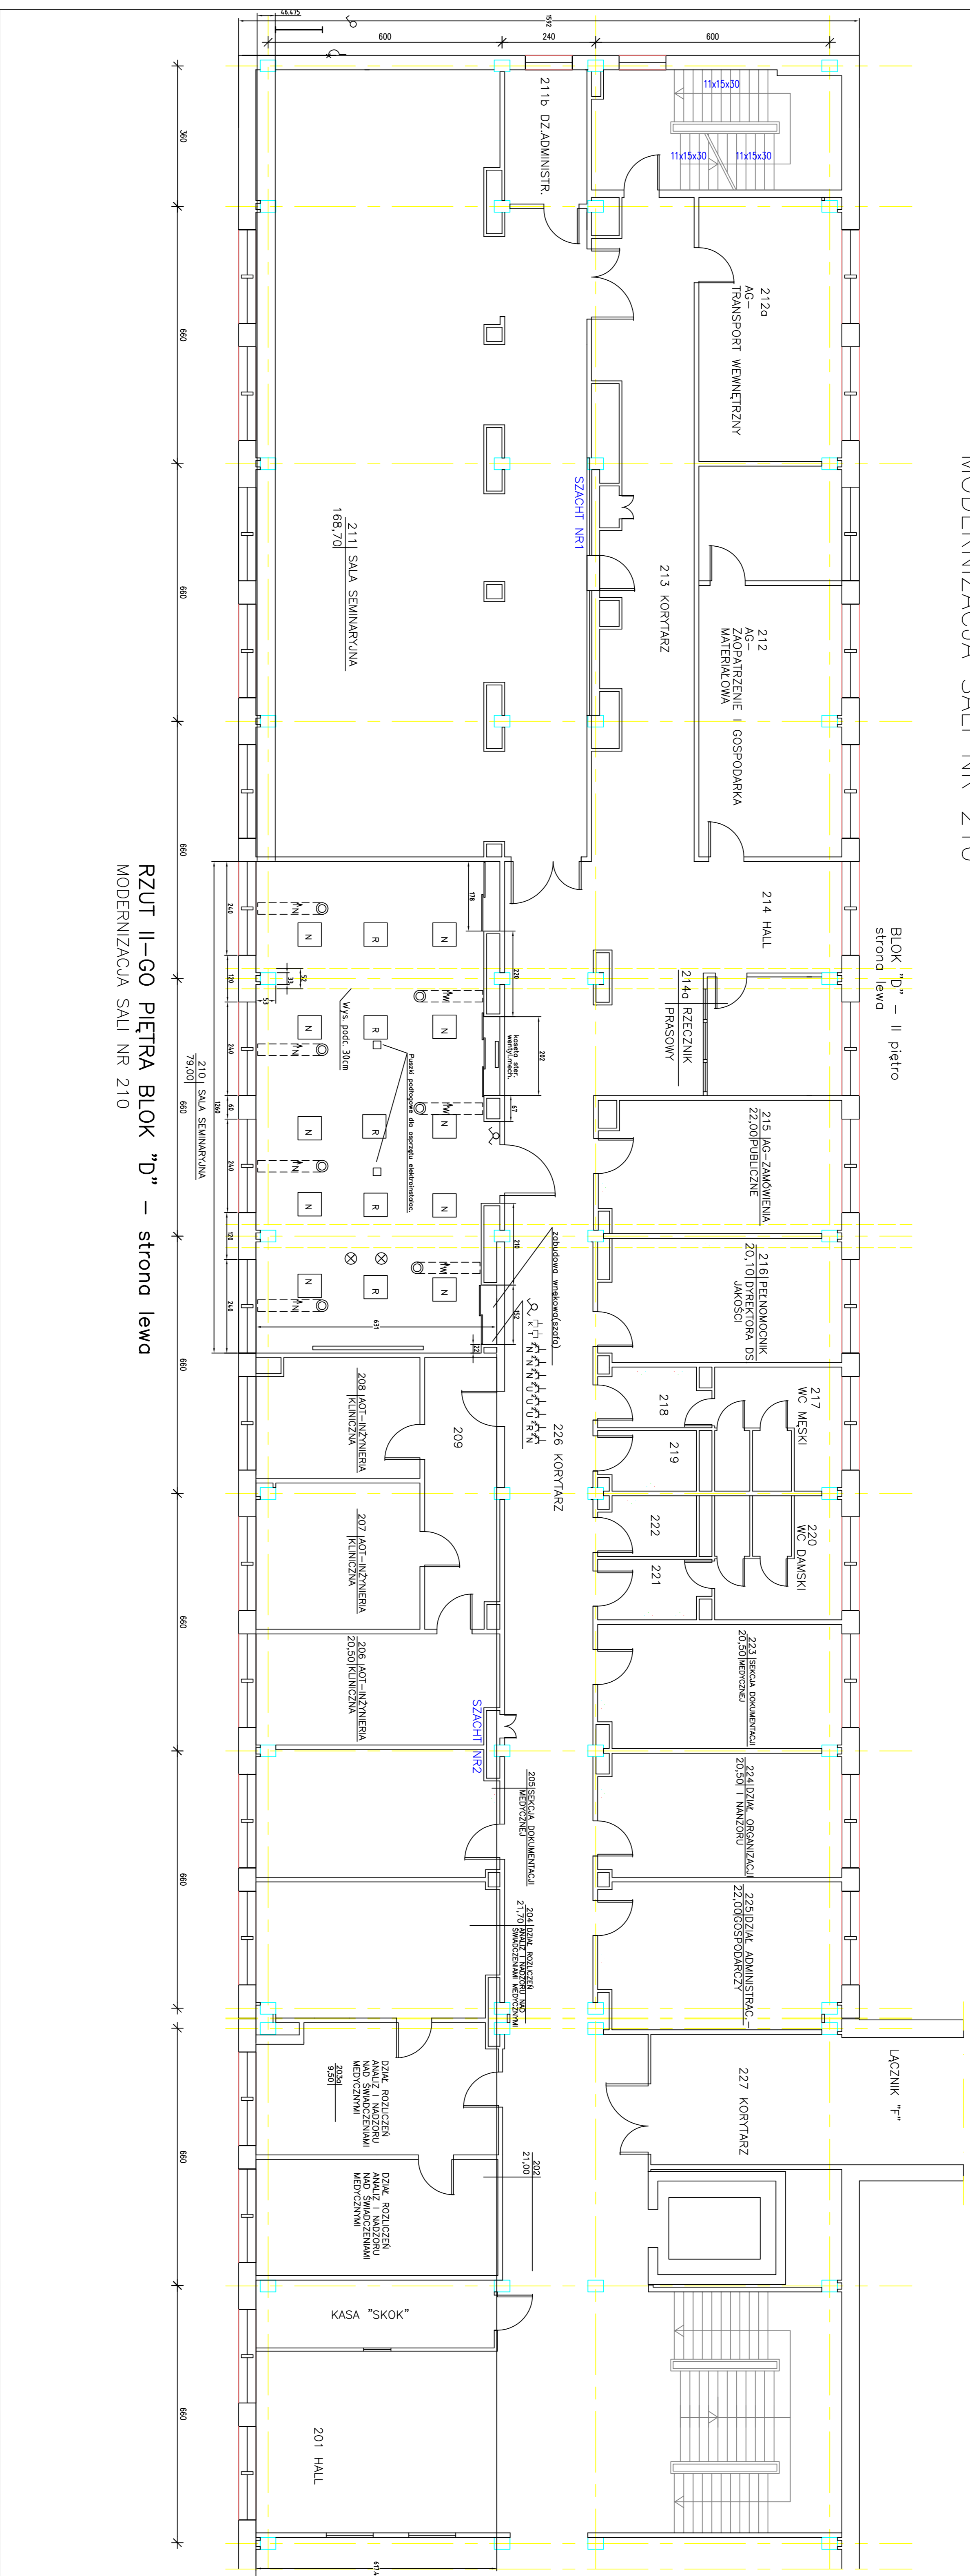

RZUT II-GO PIĘTRA BLOK "D" – strona lewa  
MODERNIZACJA SALI NR 210