


PORADNIE SPECJALISTYCZNE BLOK "D" - strona prawa INWENTARYZACJA

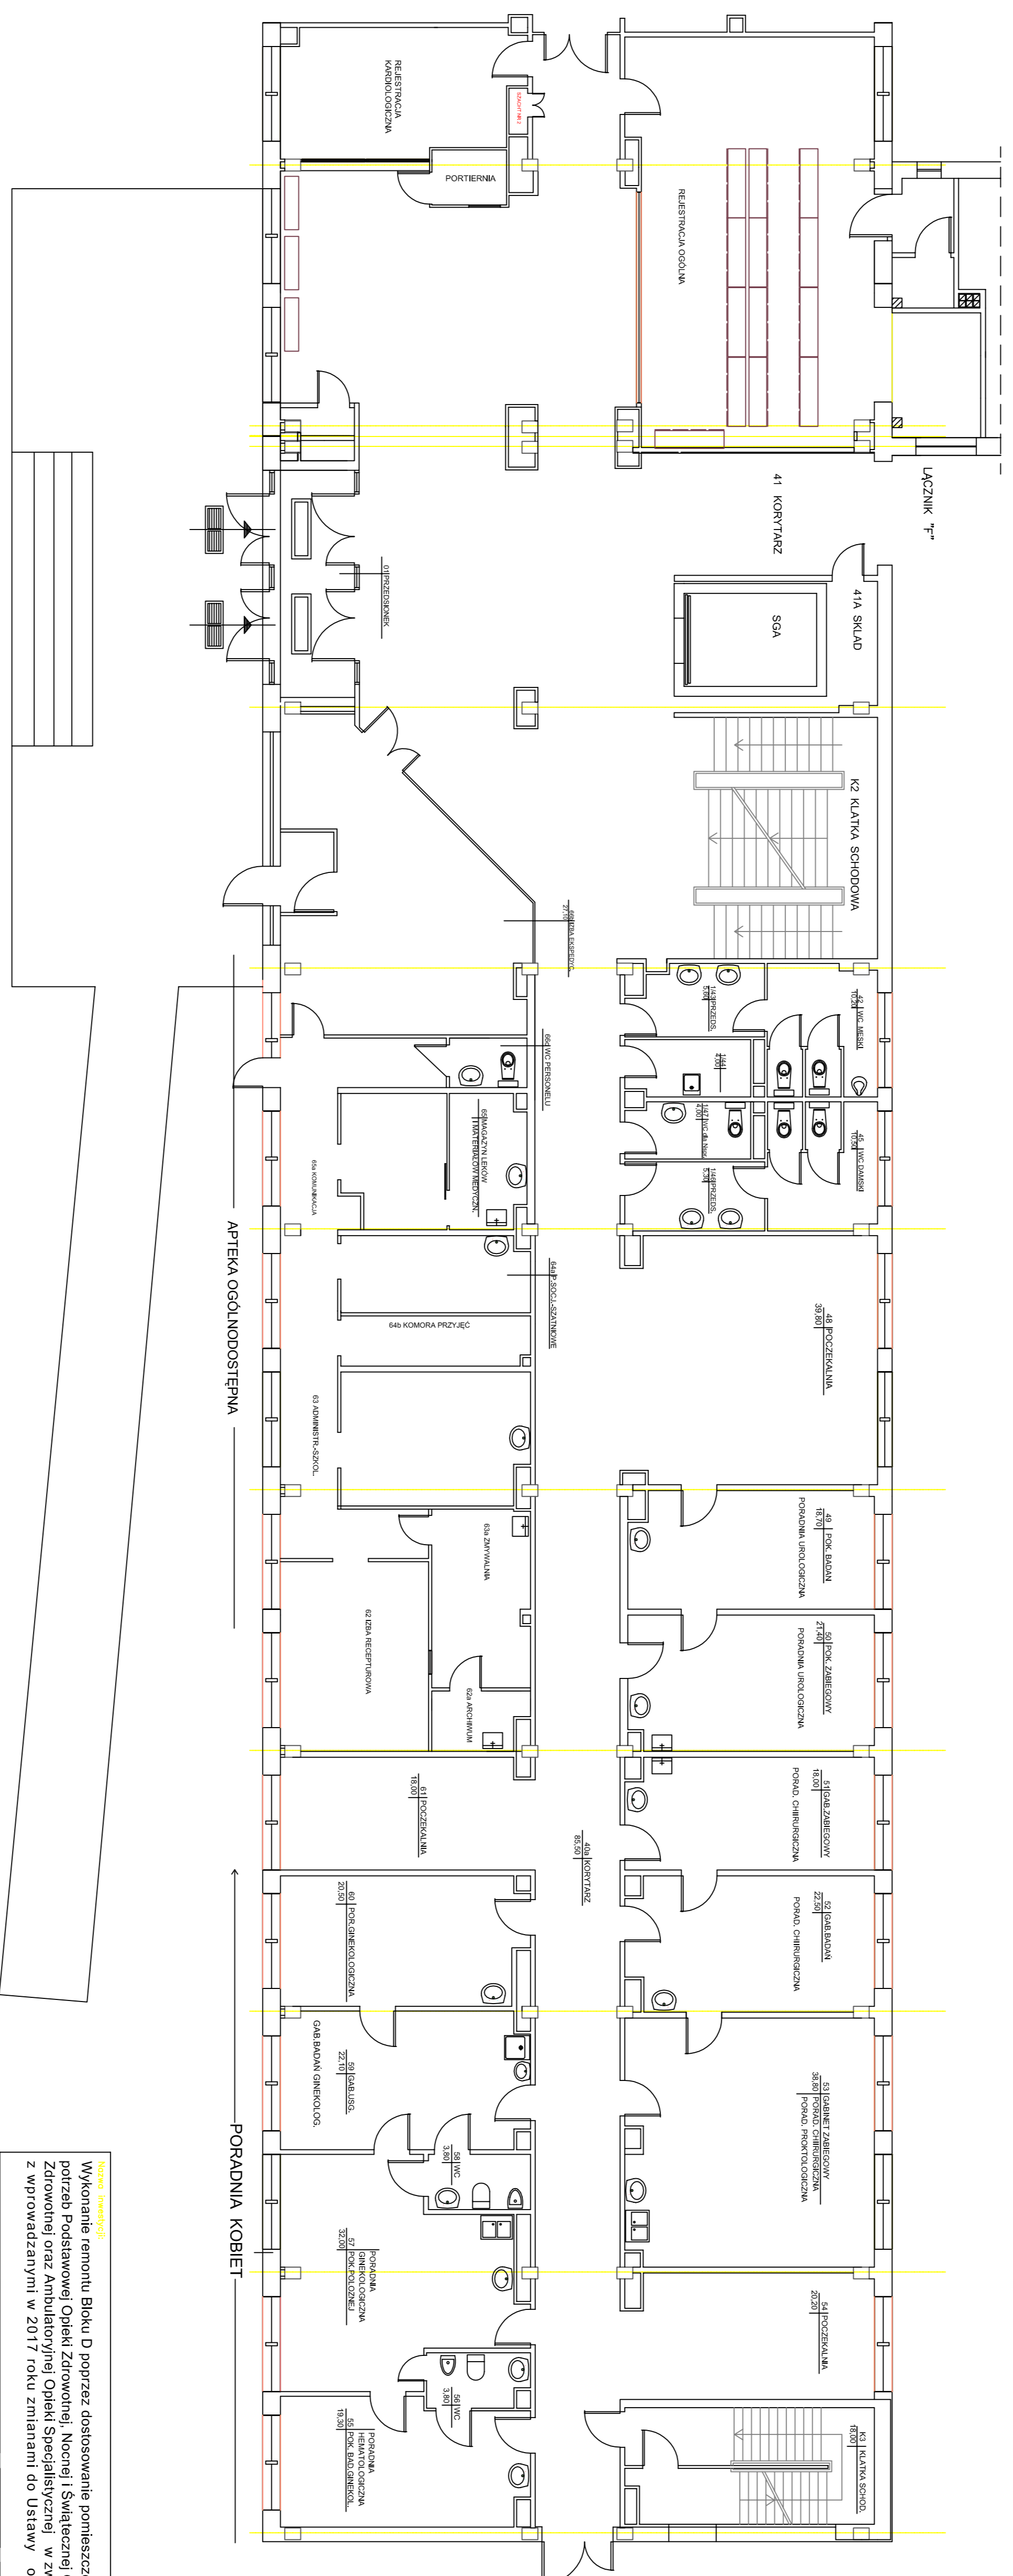

Uwaga: Wykonanie remontu Bloku D poprzez dostosowanie pomieszczeń dla potrzeb Podstawowej Opieki Zdrowotnej, Neonacji i Świadczonej Opieki zdrowotnej oraz Ambulatoryjnej Opieki Specjalistycznej, w zakresie z wprowadzonymi w 2017 roku zmianami do Ustawy o PZ

Wzrost i zdrowie
Samodzielny Publiczny Szpital Wojewódzki im. Adama Jona Pawła II, 22-400 Zamość
D2

INWENTARYZACJA

Tytuł projektu: Poradnie Specjalistyczne - blok D		Skala: 1 : 100	
Partner: strona prawa			
Temat i treść zadania:	Przebieg choroby:	Termin:	Wzrost:
Wykonawca: Ino System Manager	Wykonawca: Ino System Manager	Termin: 12.06.2017	Wzrost: 12.06.2017
Opiekun projektu: Justyna Świątek	Opiekun projektu: Justyna Świątek	Termin: 12.06.2017	Wzrost: 12.06.2017
Opiekun projektu: Kinga Chylińska	Opiekun projektu: Kinga Chylińska	Termin: 12.06.2017	Wzrost: 12.06.2017