


CENTRALNA TLEOWNIA

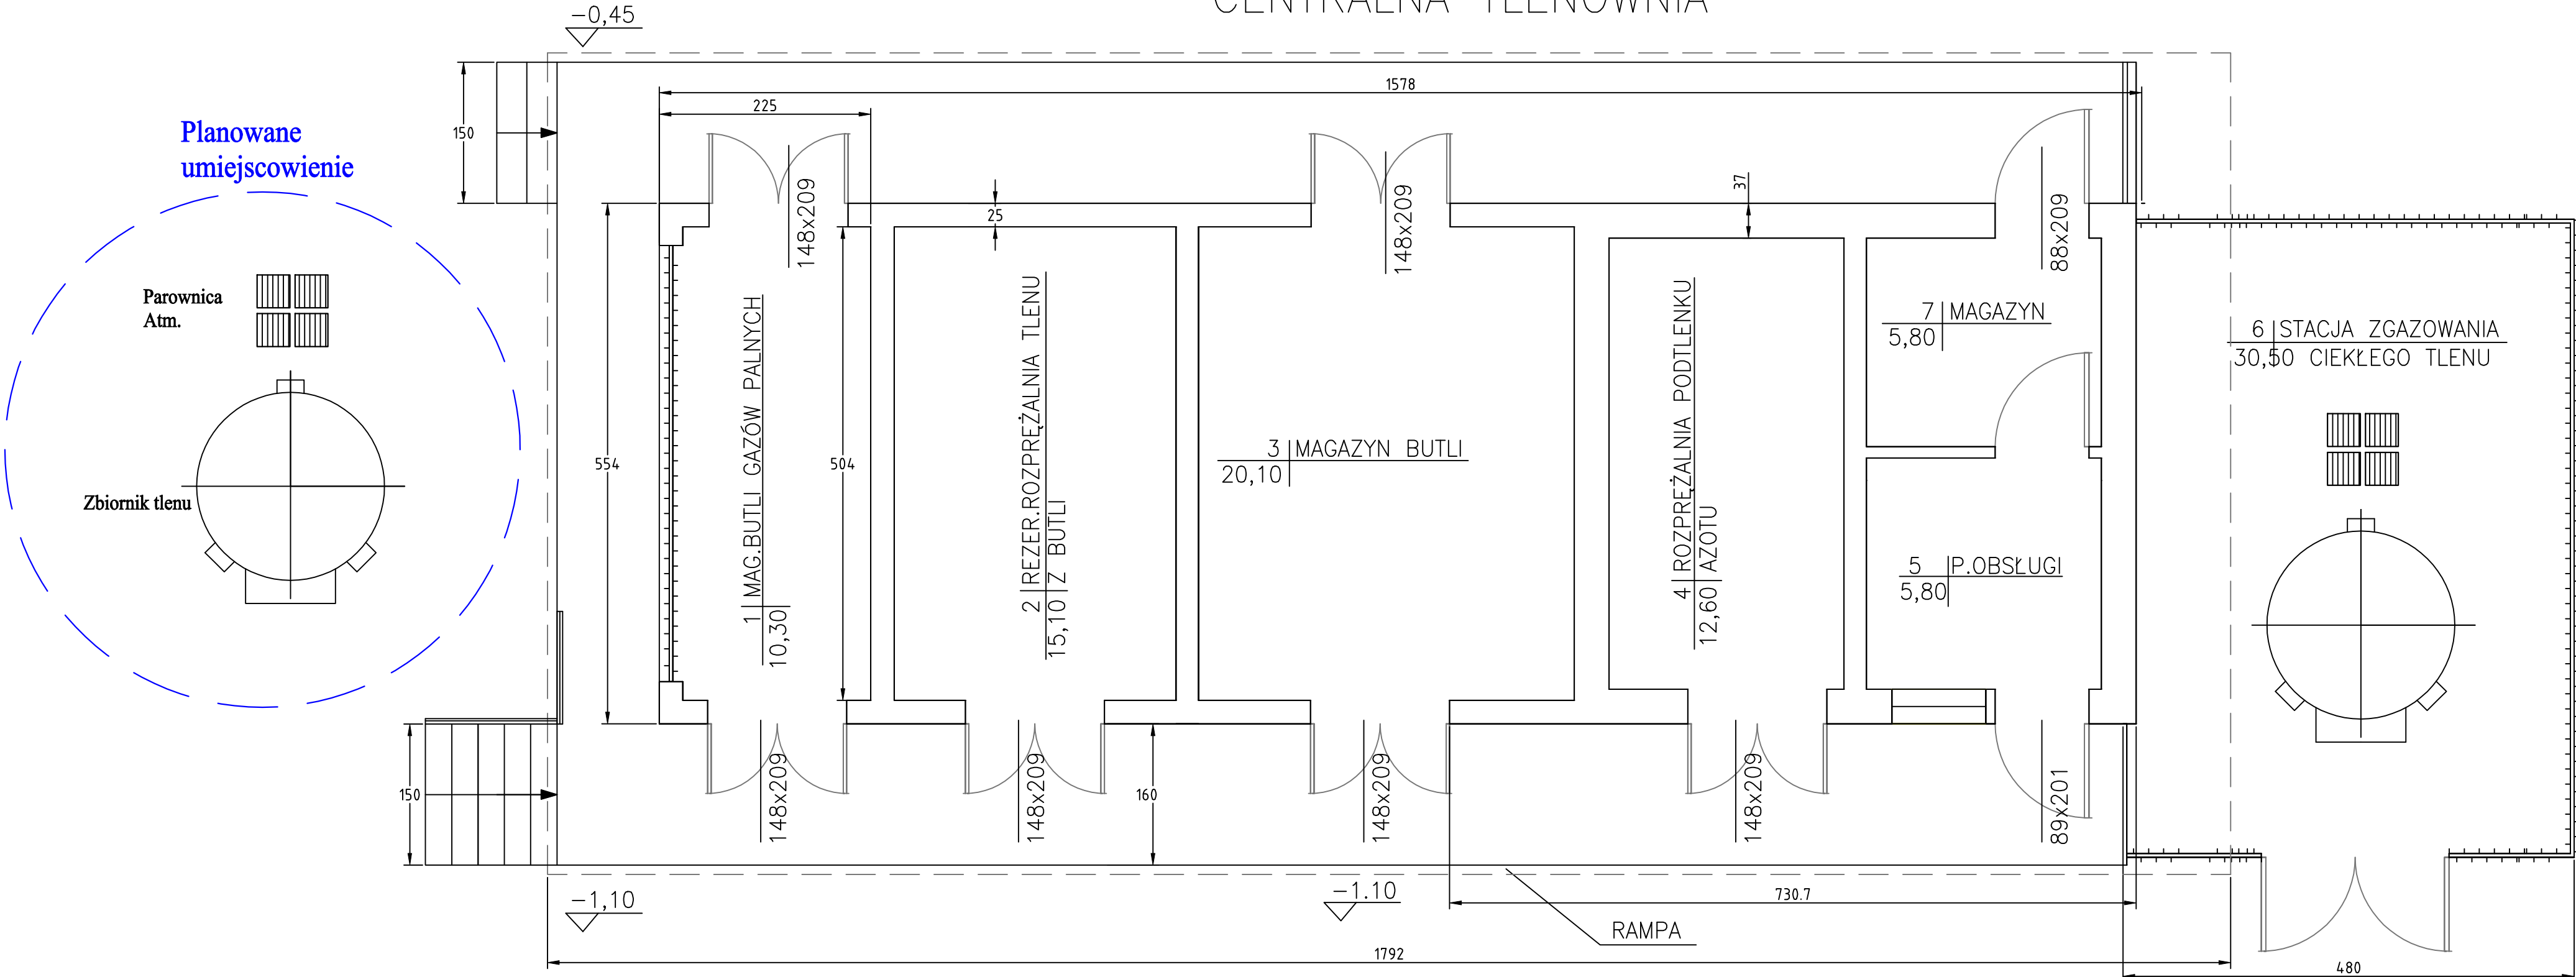

Projektował	Sprawdził	Zatwierdził	Kreslit: J.Derencz	
			Data	Skala
Właściciel SAMODZIELNY PUBLICZNY SZPITAL WOJEWÓDZKI IM. PAPIEŻA JANA PAWŁA II W ZAMOŚCIU			CENTRALNA TLEOWNIA	
			Numer rysunku	