# PORADNIE SPECJALISTYCZNE

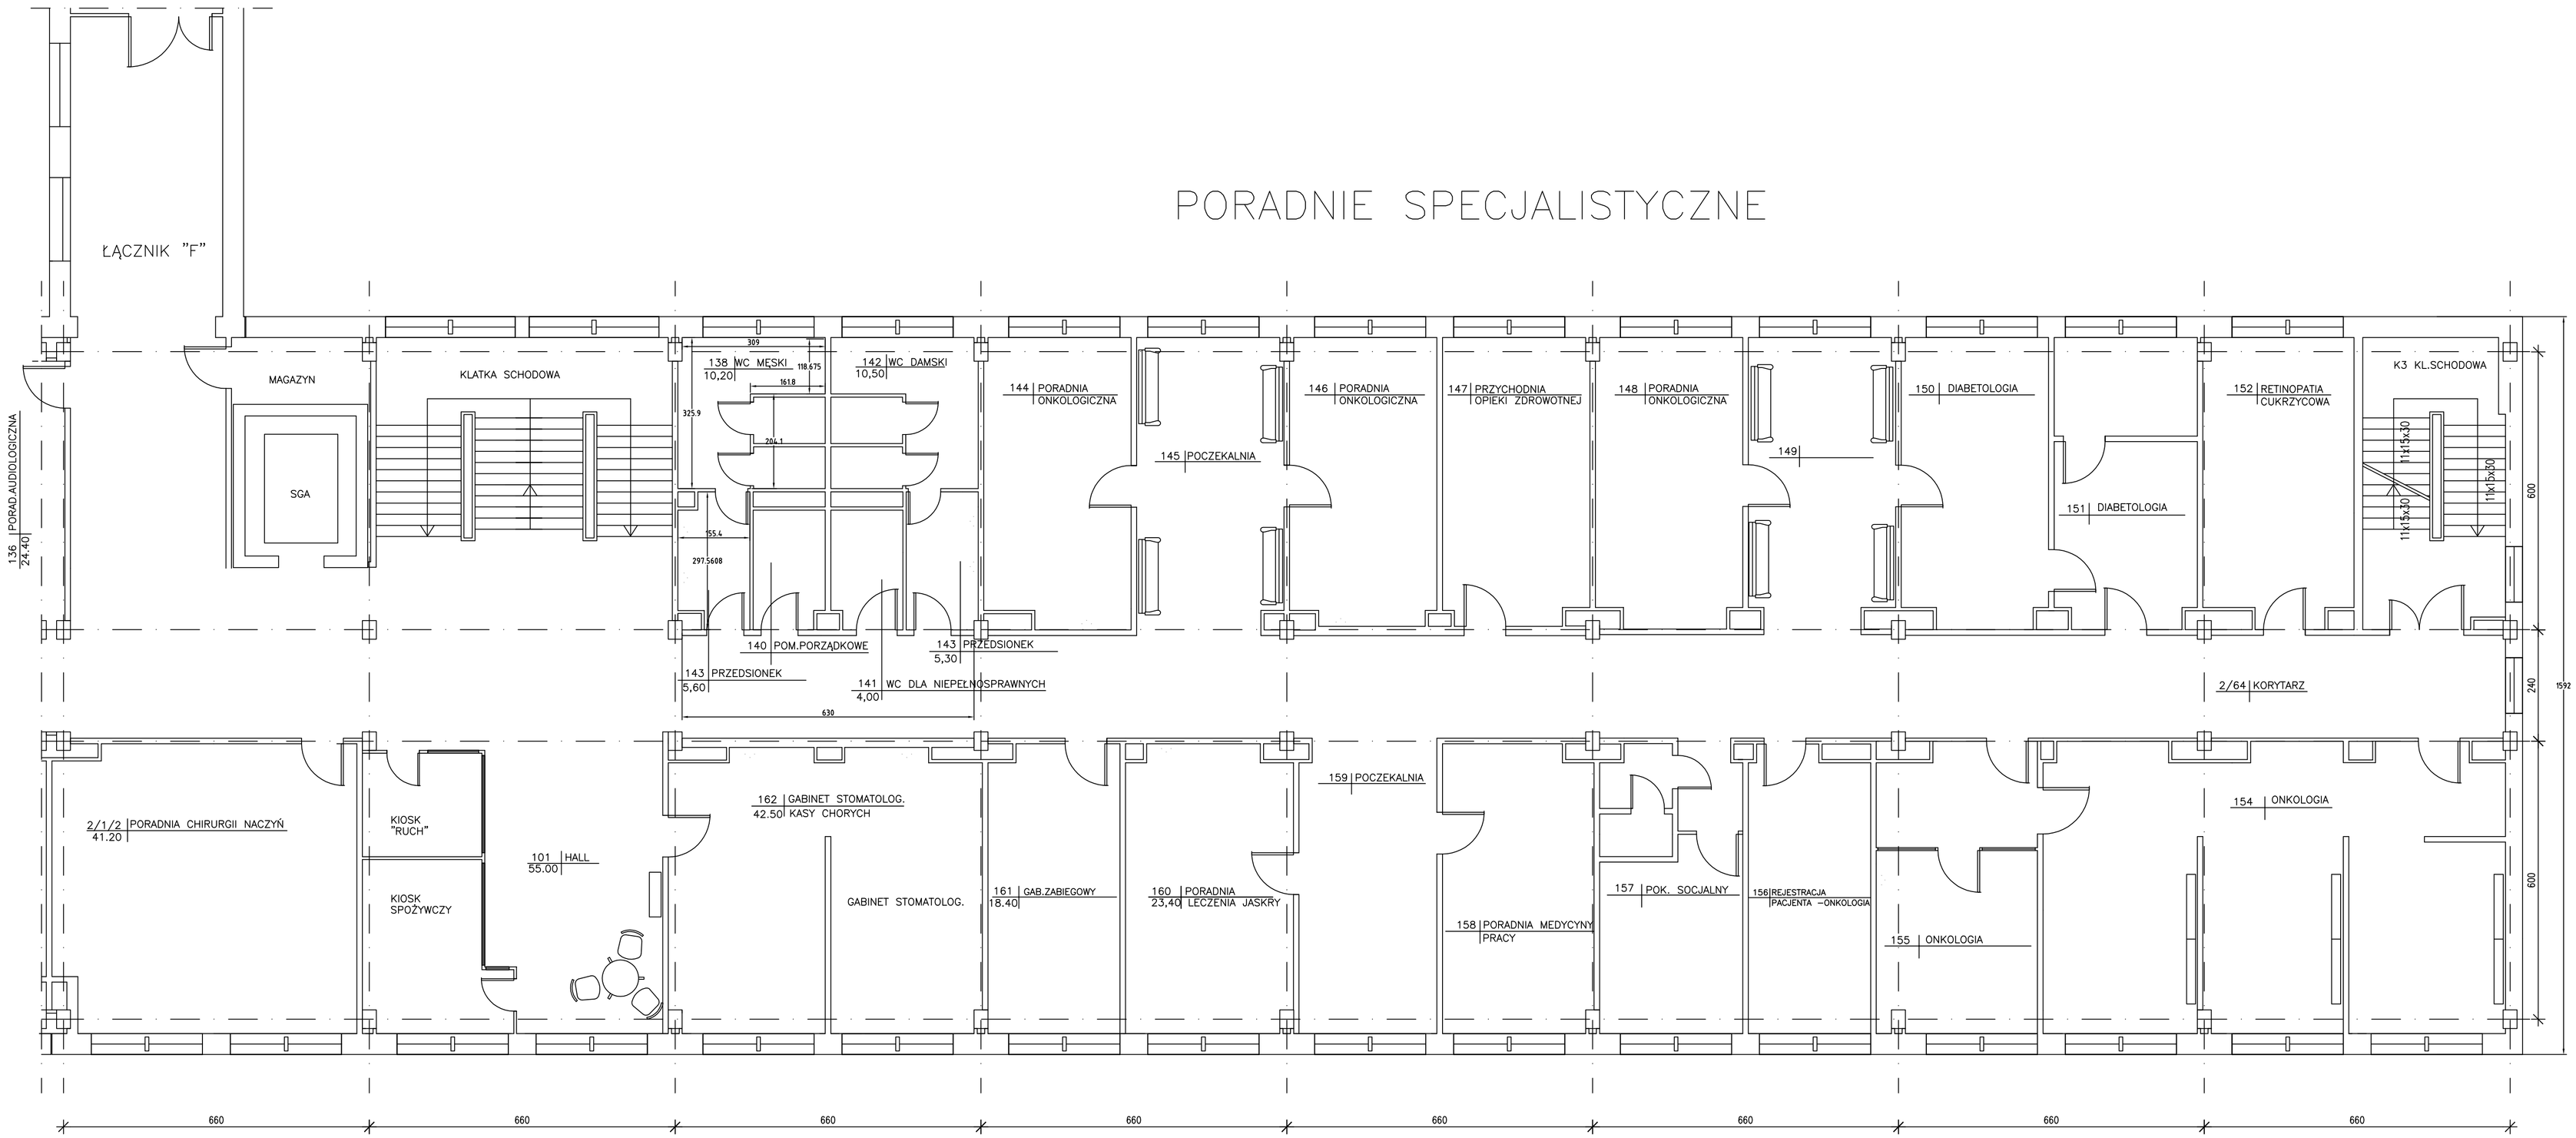


| | | | |
|---|---|---|---|
| Sprawdził inż. Z.Czwal | Zatwierdził mgr inż. M. Teterycz | Kreślił: J.Derencz | |
| | | Data | Skala |
| Właściciel SAMODZIELNY PUBLICZNY SZPITAL WOJEWÓDZKI IM.PAPIEŻA JANA PAWŁA II W ZAMOŚCIU | PORADNIE SPECJALISTYCZNE | | |
| | BLOK "D" I piętro | | |