


297*1160

RZUT PŁYT PODJAZDU I PODESTU OD SPODU - MIEJSCA ZAWILGOCENI I ZASOLENI,

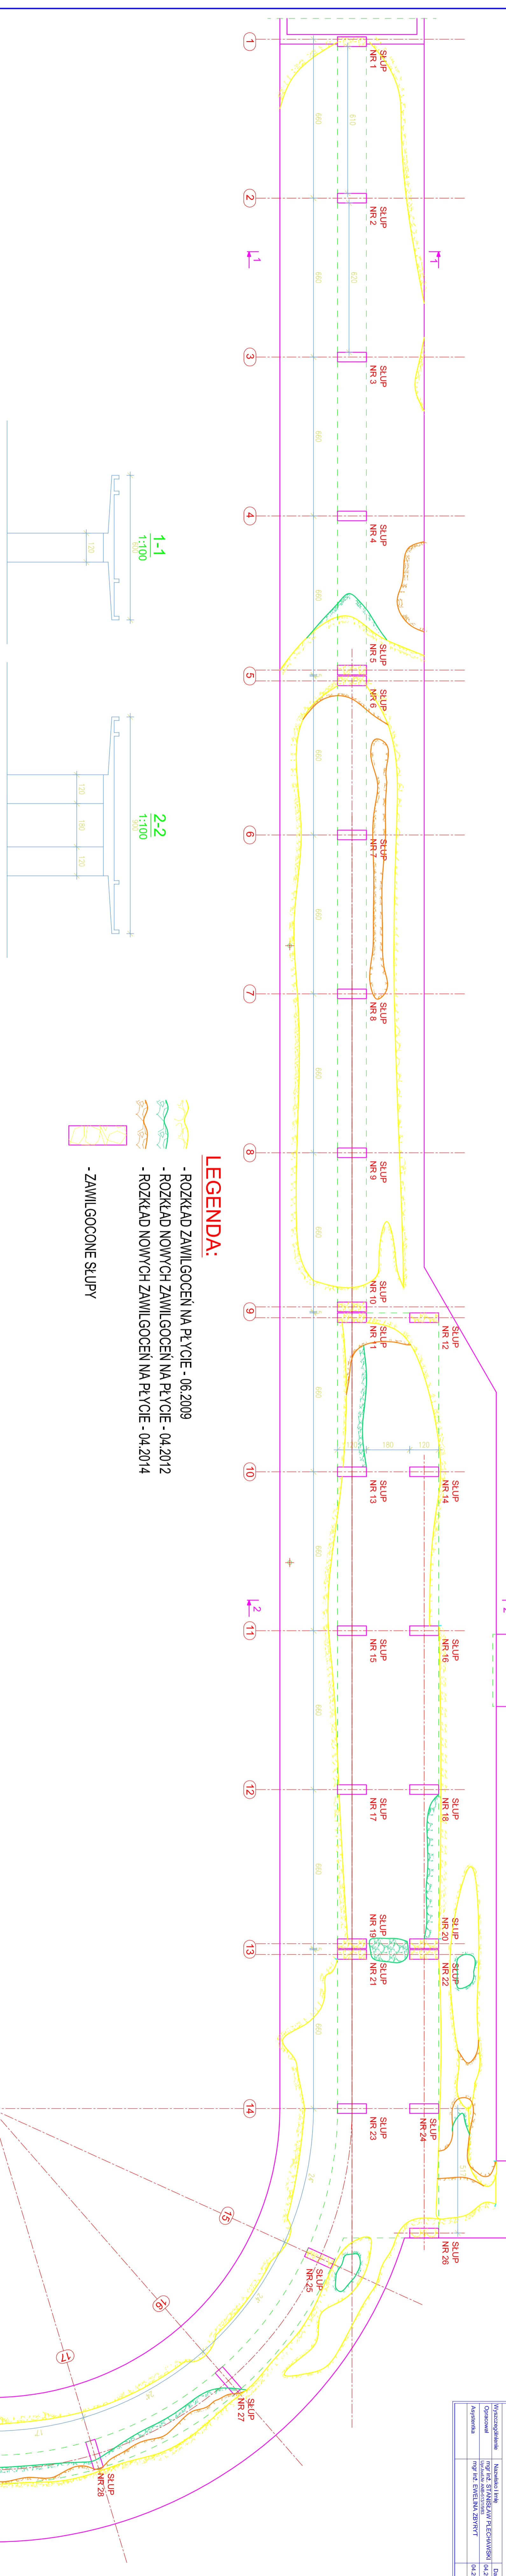

LEGENDA:

- - ROZKŁAD ZAWILGOCENI NA PŁYCE - 06.2009
- - ROZKŁAD NOWYCH ZAWILGOCENI NA PŁYCE - 04.2012
- - ROZKŁAD NOWYCH ZAWILGOCENI NA PŁYCE - 04.2014
- ZAWILGOCIONE SŁUPY

