


CHIRURGIA NACZYNIOWA BL."A" – IVp.

NEUROCHIRURGIA BL."A" – IVp.

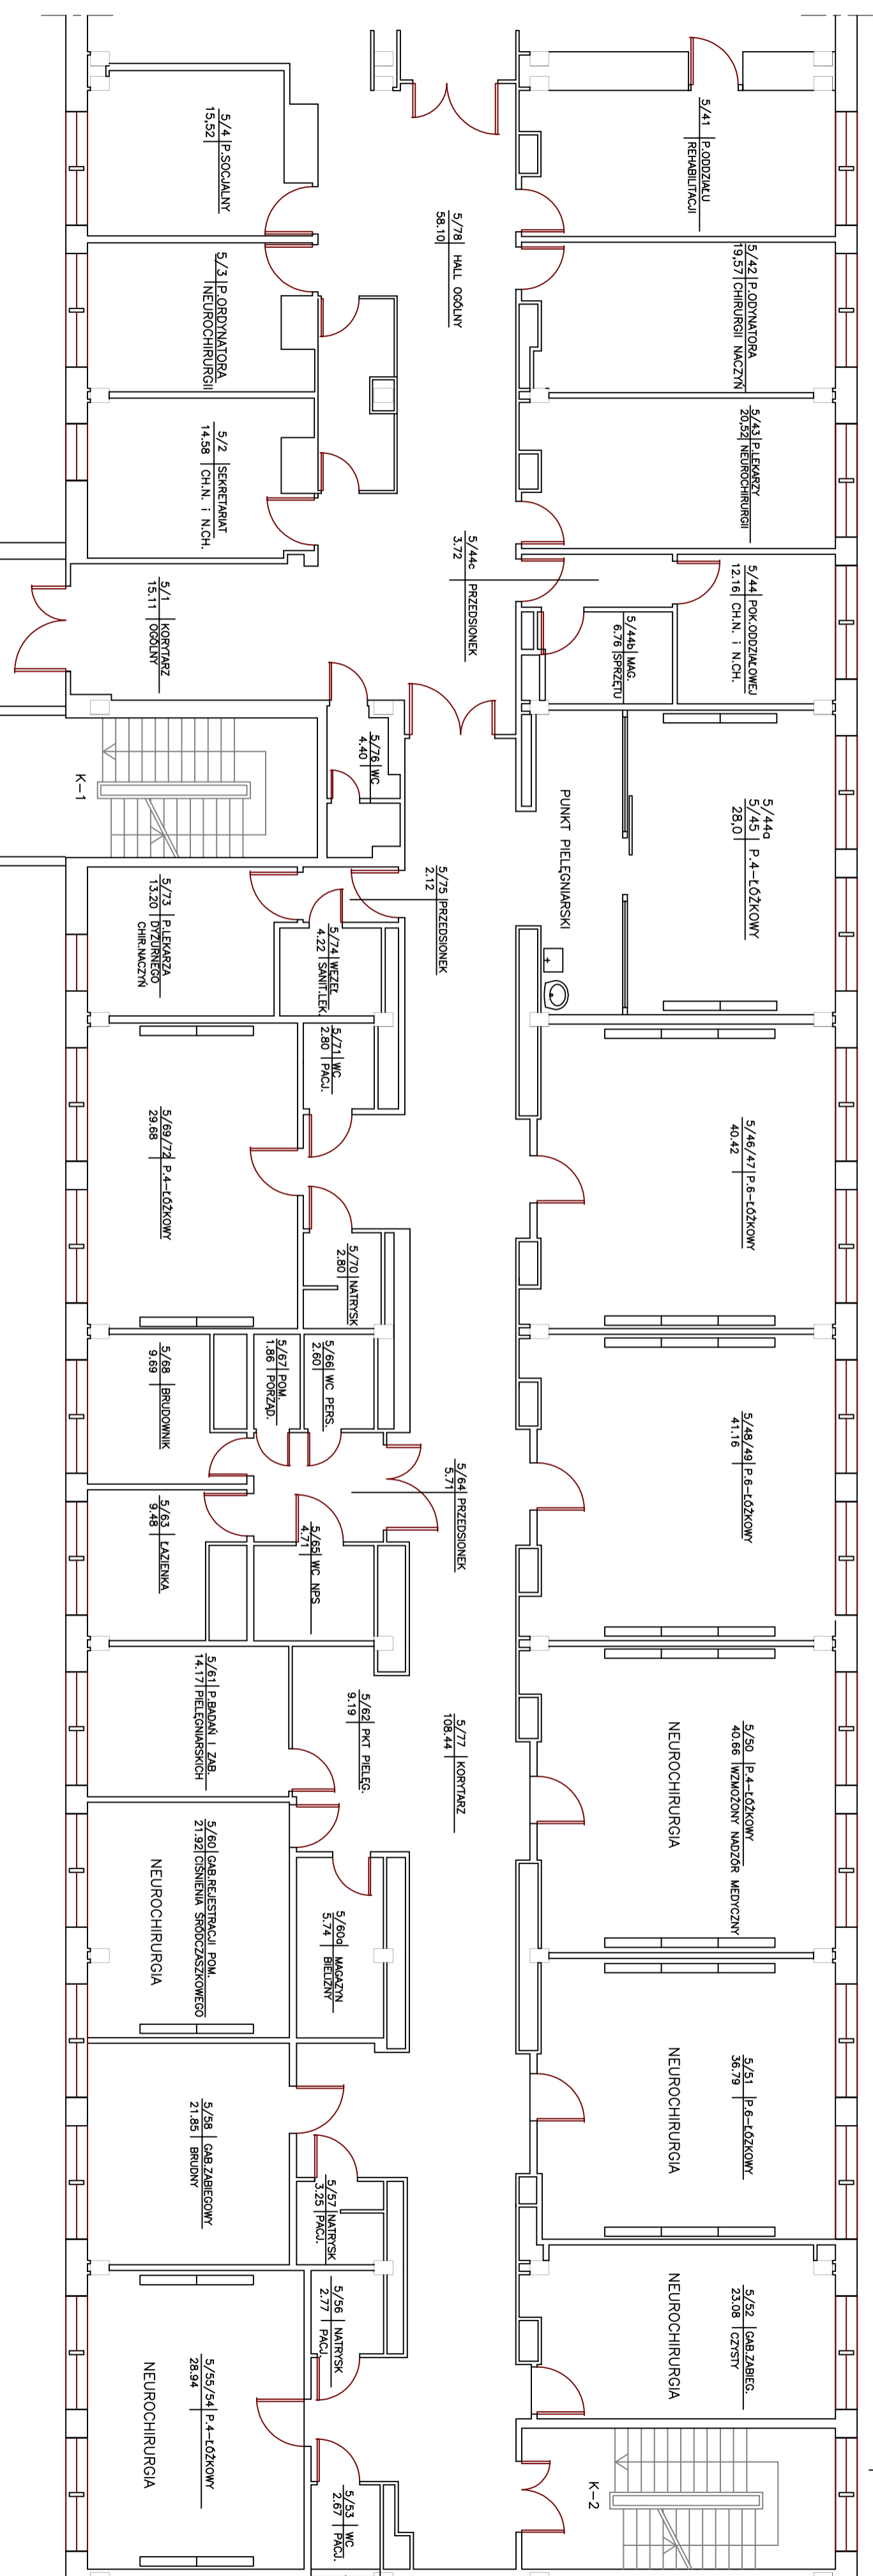

Projektował	Sprawił	Zatwierdził	Kreślił: J.Derenicz	Skala
Właściciel SAMODZIELNY PUBLICZNY SZPITAL WOJEWÓDZKI IM. PAPIEŻA JANA PAVLA II W ZAMOŚCIU				
NEUROCHIRURGIA BL."A" – IVp. CHIRURGIA NACZYŃ BL."A" – IVp.				