


BRANŻA BUDOWLANA  
 ODDZIAŁ GINEKOLOGICZNO-POKŁOZNICZY  
 II piętro BLOK "C"  
 TRAKT 3 PORODOWY 4

PORODY POWIKLANE

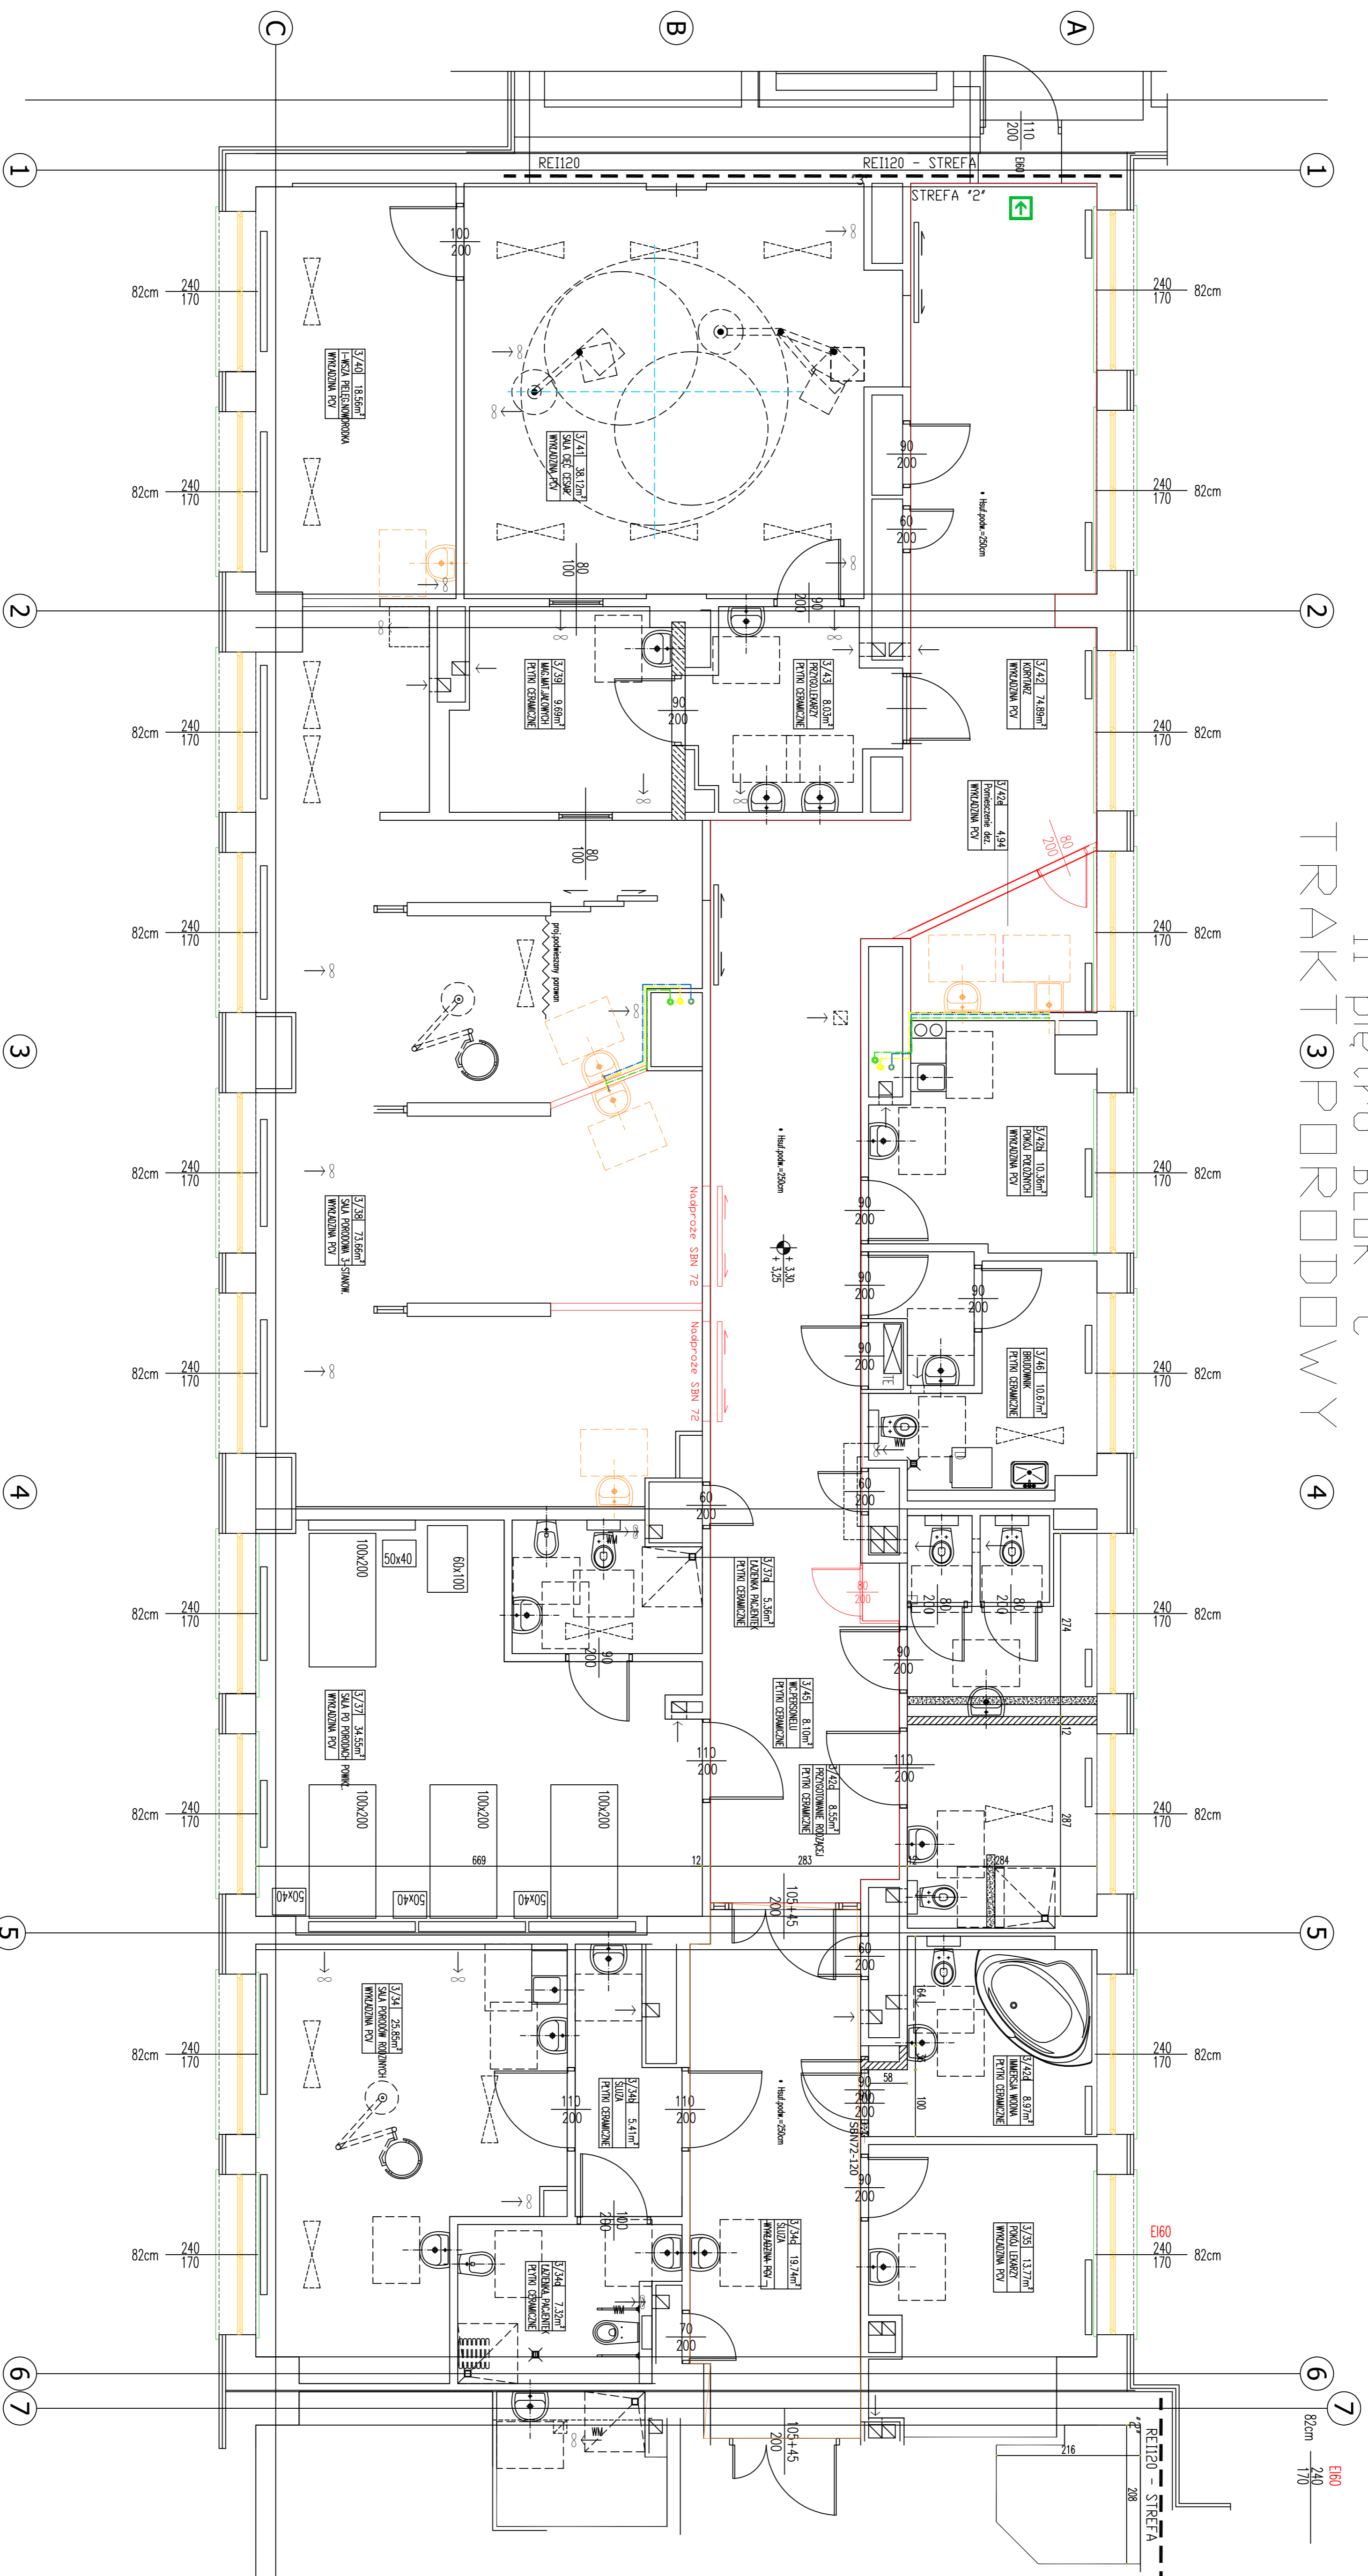

ROBOTY DODATKOWE - ZMIANY  
 NIE ISTOTNE